


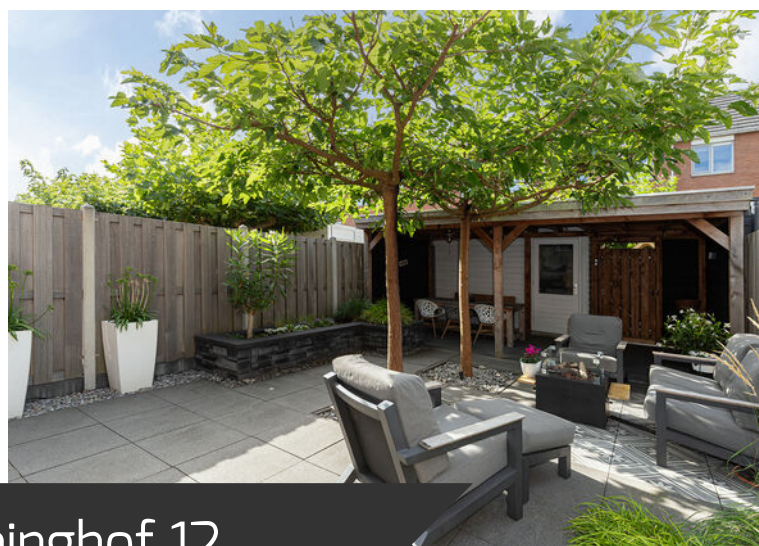

PAPENDRECHT, Pieter de Koninghof 12

Instapklaar, stijlvol en tot in detail afgewerkt – een thuis dat klopt in élk opzicht!

DE ONDERNEMENDE MAKELAAR MET KARAKTER

Het begeleiden van u als koper of verkoper staat centraal in ons vak. Wanneer u kiest voor een nieuwe woning, wilt u natuurlijk dat het proces soepel verloopt. Met onze **ruim 45 jaar ervaring en 4 kantoren in de regio** kennen wij als geen ander de kneepjes van het vak.

Bij Kooyman Eigen Huis streven we ernaar om u als **full-service makelaar** alle zorgen uit handen te nemen. Het is prettig om te weten dat u kunt rekenen op ons ervaren team met diverse specialiteiten. Zo kunt u vol vertrouwen bouwen op onze expertise gedurende het gehele traject!

ONZE MAKELAARS



Kees Kooyman

REGISTER MAKELAAR

Kees is een ervaren makelaar met een geweldige expertise in de vastgoedsector. Zijn marktkennis en moderne aanpak zorgen voor een optimaal resultaat.



Randy Madronal

JUNIOR MAKELAAR

Als juniormakelaar is Randy al een bekend gezicht in de buurt. Hij is bijna klaar met zijn opleiding en brengt frisse energie en enthousiasme mee in elk project.



Eddy Veth

REGISTER MAKELAAR /
TAXATEUR

Eddy heeft zijn passie voor makelaardij omgezet in een indrukwekkende carrière. Hij zet zich volledig in voor het beste resultaat.



Kim Grinwis

VERHUURMAKELAAR

Kim is jouw aanspreekpunt als het gaat om het verhuren van woningen. Ze is altijd beschikbaar voor advies en denkt graag mee om de perfecte huurmatch te vinden.



René van de Giessen

MAKELAAR / NIEUWBOUW
SPECIALIST

Met een schat aan ervaring en een specialisatie in nieuwbouw, is René de expert voor wie op zoek is naar een nieuw huis.

Blijf op de hoogte



WONING KENMERKEN



VRAAGPRIJS

€ 515.000,- k.k.



BOUWJAAR

2003



GEBRUIKSOPPERVLAKTE

125 m²



SLAAPKAMERS

4



INHOUD

408 m³



ENERGIELABEL

A

TYPE WONING

Tussenwoning

SOORT WOONHUIS

Eengezinswoning

PERCEELOPPERVLAKE

147 m²

EXTERNE BERGRUIMTE

7 m²

TUINLIGGING

Zuid

BERGING

Vrijstaande houten berging

PARKEERGELEGENHEID

Openbaar parkeren

LIGGING

In woonwijk De Oostpolder

VERWARMING EN WARM WATER

- stadsverwarming
- vloerverwarming op de begane grond

ELEKTRA

6 groepen en aardlekschakelaar

ISOLATIE

Volledig geïsoleerd, HR++glas

AANVAARDING

In overleg

HUIDIGE LASTEN

- | | |
|--------------------------------------|-------------|
| • energiekosten (per maand) | € 146,59 * |
| • onroerendezaakbelasting (per jaar) | € 467,84 |
| • rioolrecht (per jaar) | € 174,00 |
| • afvalstoffenheffing (per jaar) | € 513,25 ** |
| • BSR (per jaar) | € 607,98 |

* afhankelijk van verbruik en energiecontract

** afhankelijk van aantal stortingen

PAPENDRECHT, Pieter de Koninghof 12



OMSCHRIJVING VAN DE WONING

Welkom in deze eigentijds vormgegeven eengezinswoning!

Hier wordt moderne luxe gecombineerd met optimaal wooncomfort. Met een moderne keuken met kookeiland, vier slaapkamers, een stijlvolle badkamer, een woningbreed dakterras én een zonnige tuin op het zuiden is dit een unieke kans voor wie direct wil wonen zonder te verbouwen.

Begane grond – open, licht en luxe

De entree maakt direct indruk met de moderne afwerking en een stijlvolle zwarte glazen schuifdeur. Vanuit hier heb je toegang tot de open keuken, de trapopgang, het toilet, de trapkast en de meterkast.

De toiletruimte is strak afgewerkt met een wandcloset, een moderne waskom op houten wandplank en luxe betegeling in grijs- en zwarttinten.

De open keuken is een absolute eyecatcher: dé plek waar koken, gezelligheid en design samenkomen! Een strak wit kook- en spoeliland met grijs werkblad vormt het hart van de ruimte. Een fraai contrast hiermee vormt de kamerhoge kastenwand met koffiecorner die is uitgevoerd in donkere tinten. De keukenapparatuur bestaat uit een Bora inductiekookplaat met geïntegreerde afzuiging, een combi-oven met magnetronfunctie, een stoomoven, een Quooker, een vaatwasser, een koelkast en een vriezer.

De keuken loopt vloeiend over in de tuingerichte woonkamer, die via een schuifpui én achterdeur in verbinding staat met de zonnige tuin. Dankzij deze open indeling is de lichtinval optimaal en voelt de gehele leefruimte bijzonder ruimtelijk aan.

De gehele begane grond is afgewerkt met een luxe houtlook tegelvloer voorzien van vloerverwarming. Strak gestuakte wanden en plafonds vormen een mooi contrast met de donkere kozijnen, deuren en accenten zoals de houten lattenwanden.



OMSCHRIJVING VAN DE WONING

Eerste verdieping – comfort en rust

Op de eerste verdieping bevinden zich drie comfortabele slaapkamers, een separate toiletruimte en een complete badkamer. Ook hier is de hoogwaardige afwerking doorgetrokken: een warme PVC-vloer in houtprint, strak gestuukte wanden en plafonds.

De complete badkamer is uitgerust met een ligbad, een royale inloopdouche, een stijlvol badmeubel met wastafel en een designradiator.

De moderne tegelkeuze en ingebouwde plafondspots maken deze ruimte helemaal af. Het aparte tweede toilet op de overloop biedt extra gemak voor het hele gezin.

Tweede verdieping – slapen, werken en genieten

De tweede verdieping biedt veel verrassingen. Onder de schuine kap is er ruimte voor de wasmachine en droger, keurig weggewerkt. Aan de andere zijde geeft een balkondeur toegang tot het royale dakterras: een heerlijke plek voor een kop koffie in de ochtendzon of een zwoele zomeravond.

Via een ruimtebesparende schuifdeur bereik je de ruime vierde slaapkamer, compleet met daglicht via een dakraam. Een ideale logeerkamer of werkplek!

Zonnige tuin op het zuiden

De achtertuin is stijlvol aangelegd met strakke bestrating, groene borders en prachtige parasolbomen die natuurlijke schaduw bieden. Onder de overkapping geniet je van het buitenleven, ook als de zon ondergaat of het weer omslaat. Een plek om écht tot rust te komen.

Locatie – centraal en kindvriendelijk

De woning ligt op een uitstekende locatie in De Oostpolder, op loopafstand van winkelcentrum Markt van Matena, basisscholen, kinderopvang en openbaar vervoer. De dorpscentra van zowel Papendrecht als Sliedrecht zijn snel bereikbaar, net als de uitvalswegen richting de N3 en A15.



AFWERKSTAAT

[illegible]

LIJST VAN ZAKEN

Zaak	Blijft achter	Gaat mee	Ter overname	N.V.T.
Verlichting, te weten:				
inbouwspots/dimmers	♦			
opbouwspots/armaturen//dimmers	♦			
losse (hang)lampen		♦		
Hue spots/lampen		♦		
Plafondlampen woonkamer / overloop// kleedkamer		♦		
(Losse)kasten, legplanken, te weten:				
- hoge kasten kleedkamer	♦			
- overige kasten + ladekasten		♦		
Raamdecoratie/zonwering binnen, te weten:				
gordijnrails	♦			
gordijnen				♦
overgordijnen				♦
vitrages (in between)		♦		
rolgordijnen	♦			
lamellen				♦
jaloerieën	♦			
(losse) horren/rolhorren	♦			
Vloerdecoratie, te weten:				
vloerbedekking	♦			
parketvloer				♦
houten vloer(delen)				♦
laminaat				♦
plavuizen	♦			
PVC-vloer	♦			

Zaak	Blijft achter	Gaat mee	Ter overname	N.V.T.
(Voorzet) openhaard met toebehoren				
Allesbrander				♦
Houtkachel				♦
(Gas)kachels				♦
Designradiator(en)	♦			
Radiatorafwerking				♦
Overig, te weten:				
spiegelwanden				
schilderij ophangstelsysteem				
lattenwand (akoestisch)	♦			
schuifdeur (keuken/hal)	♦			
Keuken				
Keukenblok (met bovenkasten)	♦			
Keuken (inbouw)apparatuur, te weten:				
- Bora inductiekookplaat	♦			
- combi-oven	♦			
- stoomoven	♦			
- Quooker	♦			
- vaatwasser	♦			
- koelkast	♦			
- vriezer	♦			
- koffiemachine (los)		♦		
Keukenaccessoires, te weten:				
- inleg bestekbak lades	♦			

LIJST VAN ZAKEN

Zaak	Blijft achter	Gaat mee	Ter overname	N.V.T.
Sanitair				
Toiletaccessoires:				
- toiletborstel	♦			
- toiletpapierhouder	♦			
- verlichting	♦			
- afstandsbediening toilet	♦			
- fonteintje	♦			
Badkameraccessoires:				
- wandplank	♦			
- jalouzie	♦			
- afvalbakje		♦		
- losstaand wandrek		♦		
Exterieur/installaties/ veiligheid/energiebesparing				
Schotel/antenne				♦
Brievenbus	♦			
Kluis				♦
(Voordeur)bel	♦			
Alarminstallatie				♦
(Veiligheids)sloten en overige inbraakpreventie				
Rookmelders	♦			
(Klok)thermostaat	♦			
Airconditioning	♦			

Zaak	Blijft achter	Gaat mee	Ter overname	N.V.T.
Warmwatervoorziening, te weten:				
- CV-installatie				♦
- Boiler				♦
- Geiser				♦
Screens				♦
Rolluiken	♦			
Zonwering buiten	♦			
Isolatievoorzieningen (voorzetramen/ radiatorfolie etc.), te weten:				♦
Telefoonaansluiting/ internetaansluiting		♦		
Veiligheidsschakelaar wasautomaat				♦
Waterslot wasautomaat		♦		
Zonnepanelen				♦
Oplaadpunt elektrische auto				♦

LIJST VAN ZAKEN

Zaak	Blijft achter	Gaat mee	Ter overname	N.V.T.
Tuin				
Inrichting				
Tuinaanleg/bestrating	♦			
Beplanting	♦			
Losse potten		♦		
Verlichting/installaties				
Buitenverlichting	♦			
Tijd- of schemerschakelaar/ bewegingsmelder	♦			
Bebouwing				
Tuinhuis/buitenberging	♦			
Werkbank in tuinhuis/berging	♦			
(Broei)kas				♦
Kasten berging		♦		
Overig				
Overige tuin, te weten:				
(sier)hek	♦			
vlaggenmast(houder)	♦			
Boeddha fontein	♦			
Vuurtafel		♦		
Tuinmeubilair		♦		

Zaak	Ja	Nee	Gaat mee	Wordt overgenomen door de koper
Overig				
Zijn er zaken die geen eigendom zijn van verkoper omdat er sprake is van een leasecontract of huurcontract. Zo ja, neemt verkoper de zaak mee of wordt het betreffende contract overgenomen?				
CV		♦		
Boiler		♦		
Zonnepanelen		♦		
Bijlage(n) over te nemen contracten:				
Stadsverwarming via HVC				

















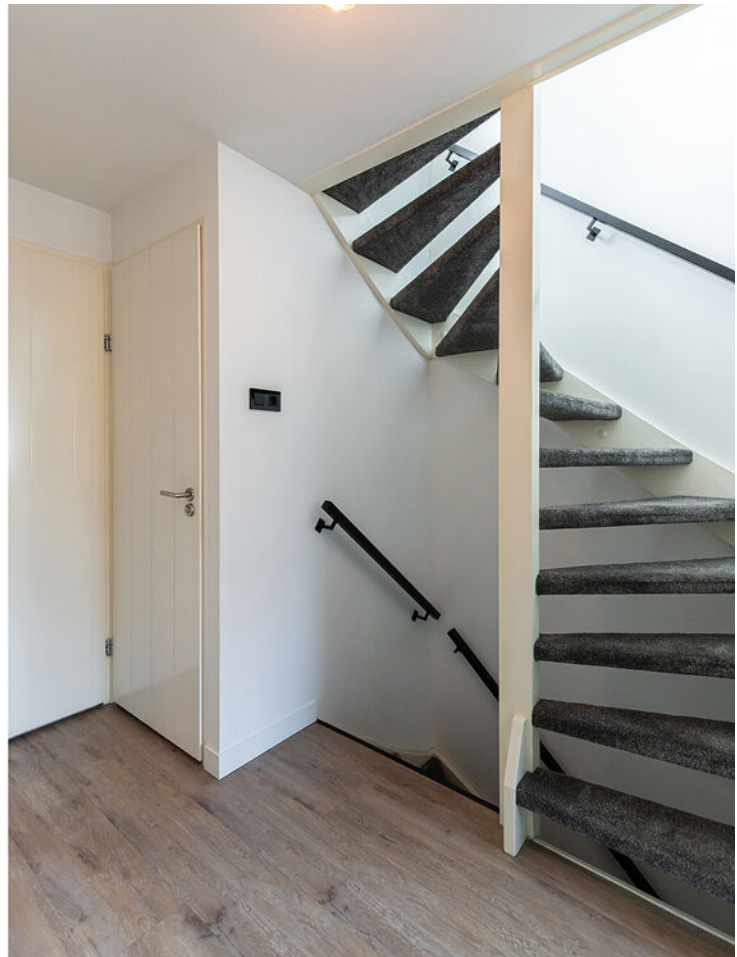

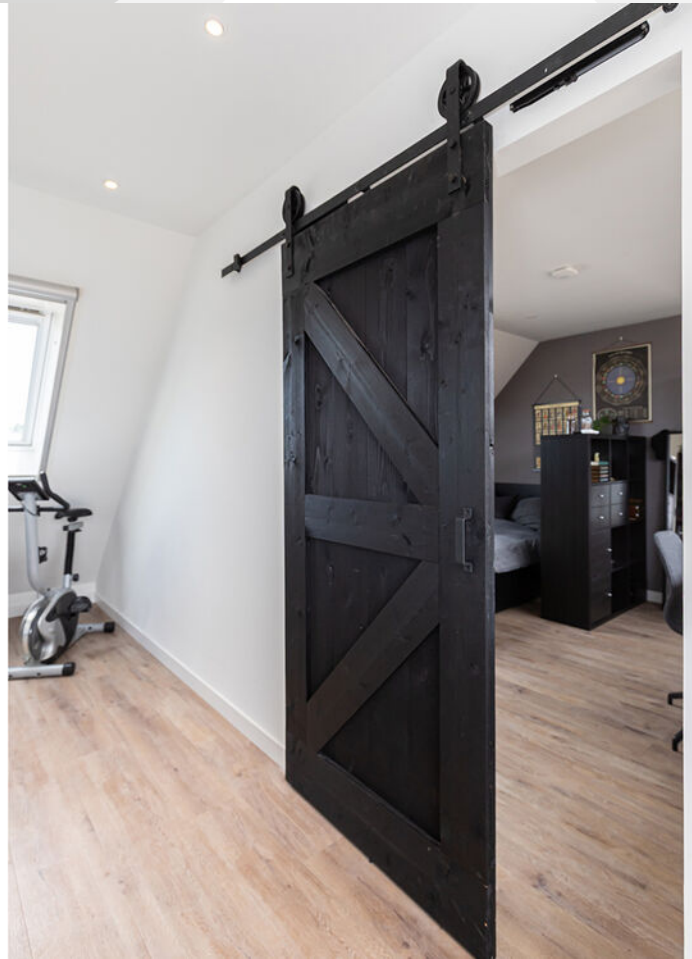











Begane grond met tuin

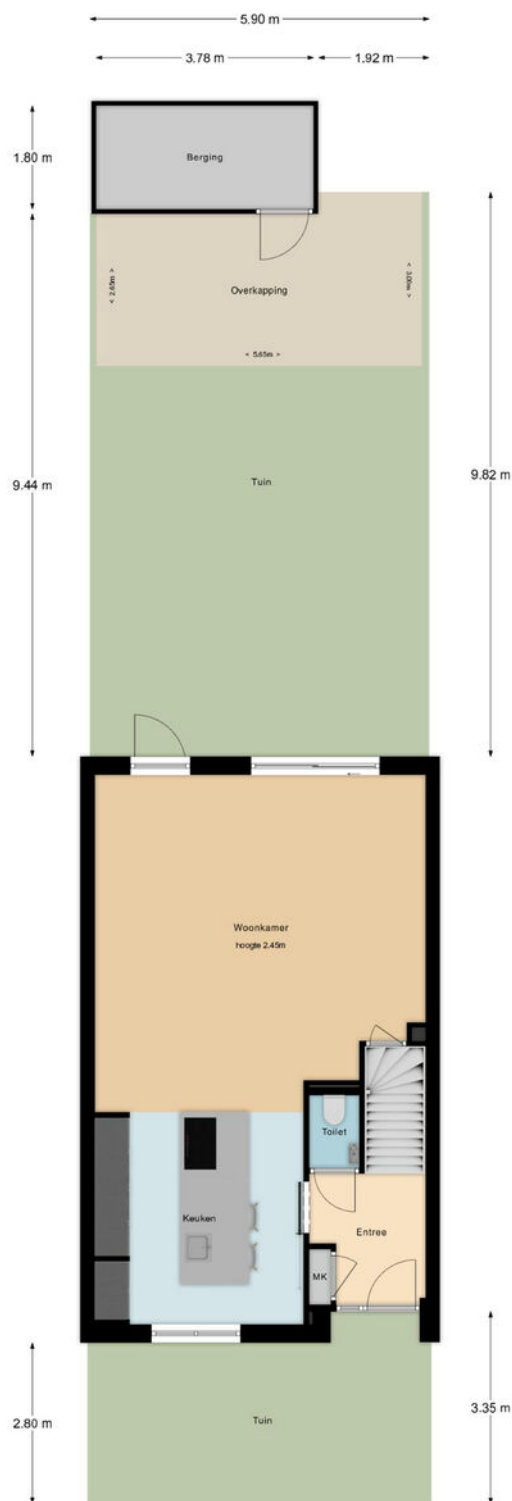

De maten zijn zo goed mogelijk opgenomen,
maar hieraan kunnen geen rechten worden ontleend.
De dikte van de muren is indicatief.

Begane grond

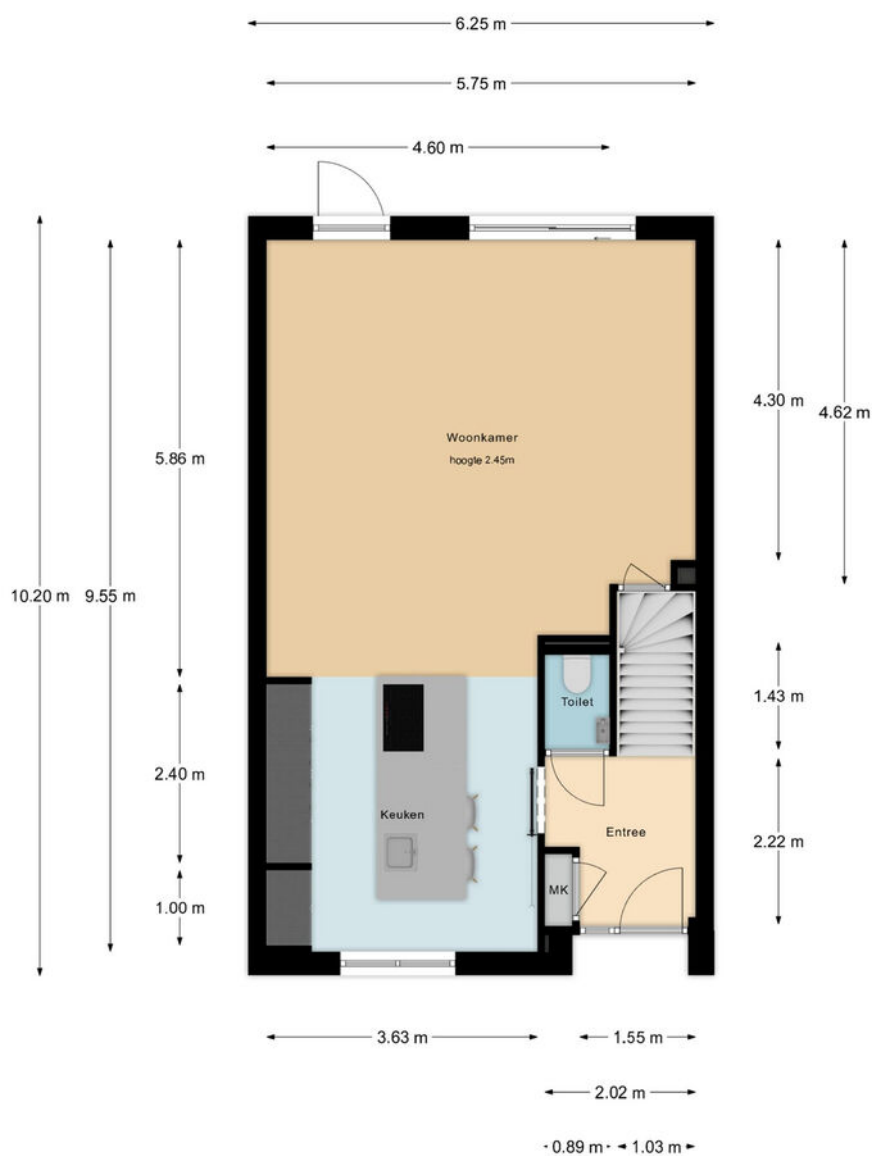


De maten zijn zo goed mogelijk opgenomen,
maar hieraan kunnen geen rechten worden ontleend.
De dikte van de muren is indicatief.

Eerste verdieping



De maten zijn zo goed mogelijk opgenomen,
maar hieraan kunnen geen rechten worden ontleend.
De dikte van de muren is indicatief.

Tweede verdieping

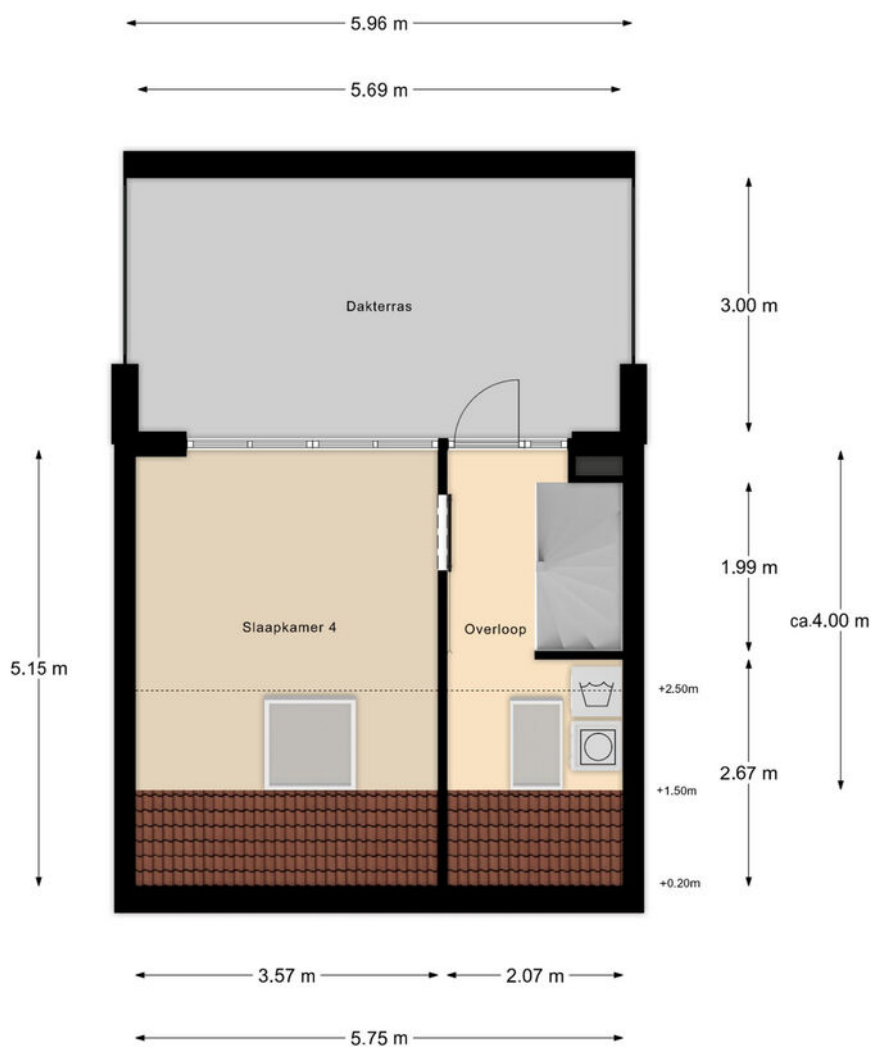

De maten zijn zo goed mogelijk opgenomen,
maar hieraan kunnen geen rechten worden ontleend.
De dikte van de muren is indicatief.

KADASTRALE KAART



12345	Perceelnummer
25	Huisnummer
	Vastgestelde kadastrale grens
	Voorlopige kadastrale grens
	Administratieve kadastrale grens
	Bebouwing

Schaal 1: 500




Kadastrale gemeente	Papendrecht
Sectie	C
Perceel	4031


Aan dit uittreksel kunnen geen betrouwbare maten worden ontleend.
De Dienst voor het kadaster en de openbare registers behoudt zich de intellectuele
eigendomsrechten voor, waaronder het auteursrecht en het databankenrecht.

kadaster



LOCATIE OP DE KAART

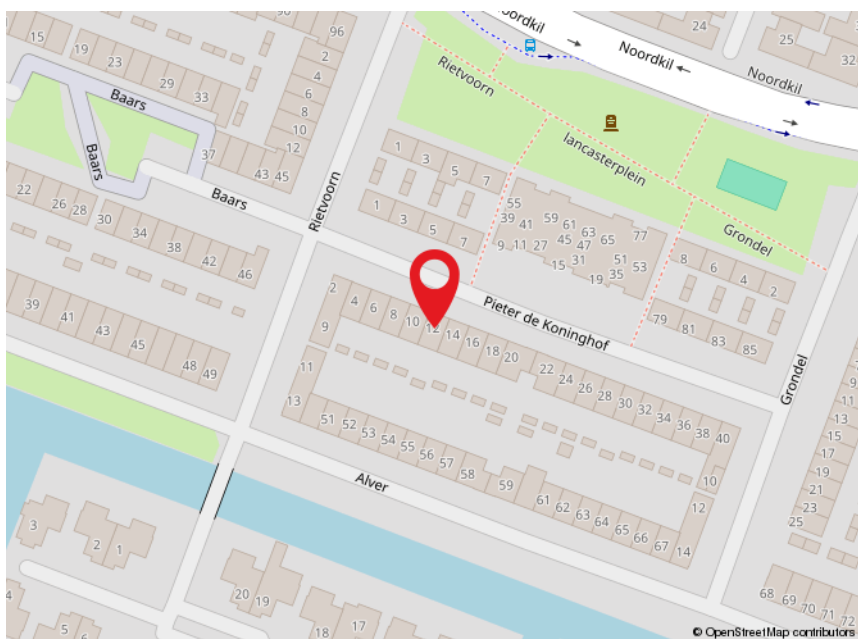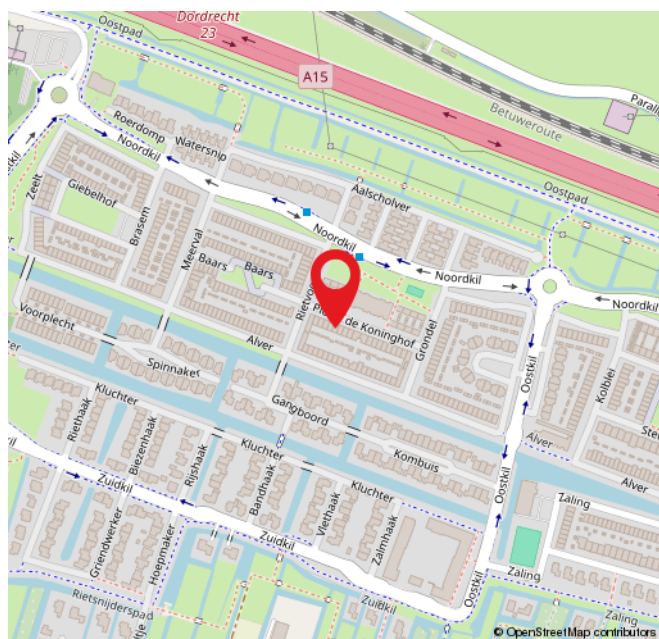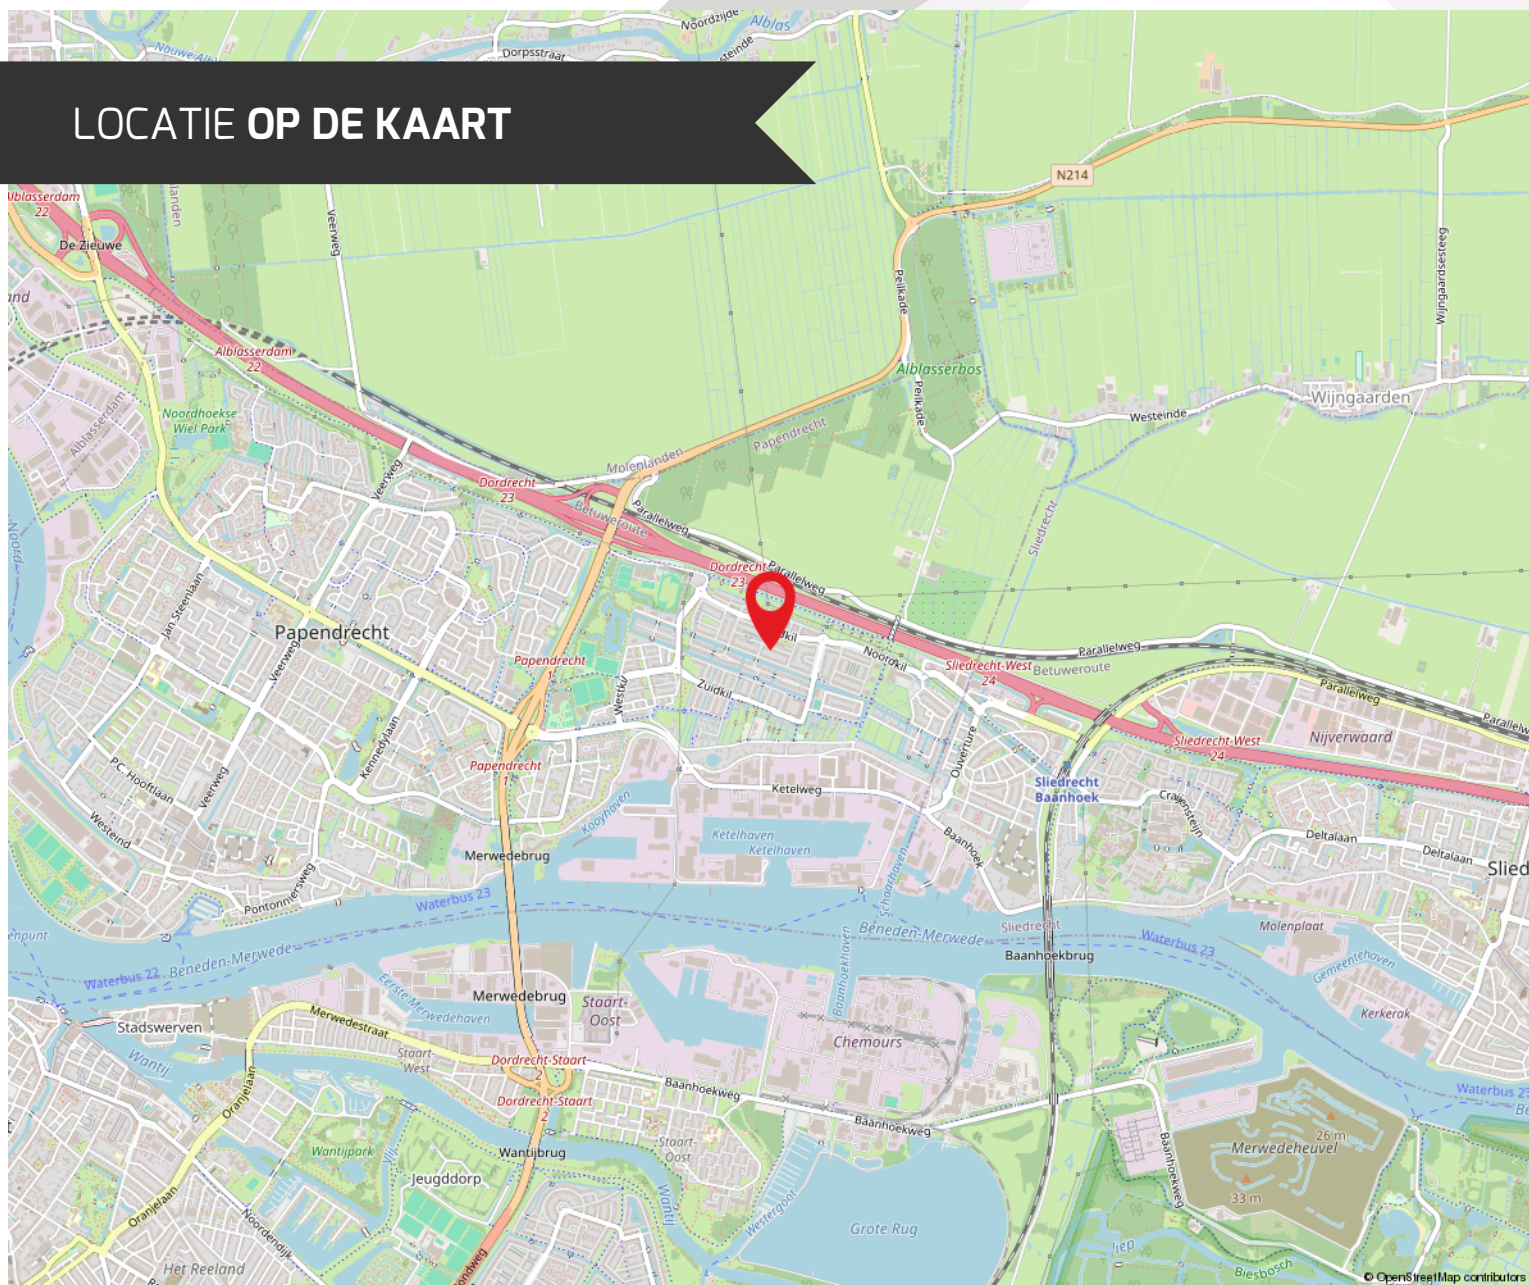

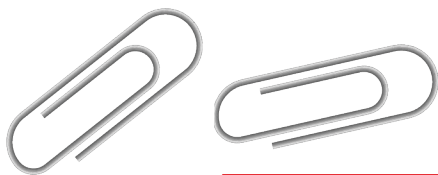

AANTEKENINGEN

Lined area for notes, consisting of 20 horizontal lines.



ROUTE VOOR HET KOPEN VAN EEN WONING



DE BEZICHTIGING

Tijdens de bezichtiging van de woning zal een van onze makelaars van Kooyman Eigen Huis u rondleiden. We vertellen u alles wat u wilt weten over het huis en de omgeving. We waarderen het als u binnen een paar dagen laat weten wat u van de woning vindt, ook als u geen interesse meer heeft.

BROCHURE

We hebben de brochure zorgvuldig samengesteld, maar zijn deels afhankelijk van informatie van derden. De verstrekte informatie moet gezien worden als een uitnodiging om verder te praten of een bod uit te brengen. De maten en kosten die genoemd worden, zijn indicatief en hier kunnen geen rechten aan worden ontleend.



LIJST VAN (ON)ROERENDE ZAKEN

Deze lijst geeft aan welke zaken in de woning achterblijven, welke de verkoper meeneemt en welke u eventueel kunt overnemen tegen een vergoeding.

FINANCIERING

Heeft u interesse? Dan nemen we contact met u op voor een vrijblijvend hypotheekadvies via Kooyman Hypotheken & Verzekeringen. Een deskundige bespreekt uw financiële mogelijkheden, de beste hypotheekvorm, maandlasten en bijkomende kosten, zoals kosten koper.



KOSTEN KOPER

Bij de aankoop van een woning komen er extra kosten kijken. Dit zijn onder andere de overdrachtsbelasting, kadastrale kosten, notariskosten voor de leveringsakte en registratie van de hypotheekakte, en financieringskosten zoals afsluitprovisie en taxatiekosten.



ONDERHANDELING

U onderhandelt rechtstreeks met onze makelaar over de prijs, opleveringsdatum en eventuele roerende zaken.

PRIJSAFSPRAAK EN KOOPOVEREENKOMST

Zodra u het eens bent geworden over de prijs en de andere voorwaarden gaan we over tot het opstellen van de koopovereenkomst. Dit gebeurt volgens de modelakte, opgesteld door Vastgoed Nederland, de Consumentenbond en de Vereniging Eigen Huis. Ondertussen gaat u opnieuw naar uw financieringsadviseur, om de hypotheek aan te vragen en benodigde verzekeringen te regelen. Tevens bespreekt de adviseur met u welke stukken er nodig zijn voor bijvoorbeeld de Nationale Hypotheek Garantie.



DE KOOPAKTE

De concept koopakte wordt naar u en de verkopende partij in concept verzonden. Neem de tijd om deze door te nemen. Vervolgens plannen we een afspraak voor digitale ondertekening of ondertekening op ons kantoor.

ROUTE VOOR HET KOPEN VAN EEN WONING

◆ WAARBORG SOM

Binnen 8 weken na het sluiten van de koopovereenkomst stort u 10% van de koopsom bij de notaris als waarborgsom. Deze wordt later verrekend met de koopsom. In plaats daarvan kunt u ook een bankgarantie stellen, die binnen dezelfde termijn bij de notaris moet zijn ingediend.

◆ NOTARIS

De koper heeft de keuze om te bepalen bij welke notaris de overdracht plaatsvindt (tenzij anders vermeld)

◆ OUDERDOMSCLAUSULE

Als de woning wat ouder is, betekent dit dat de bouwkwaliteit mogelijk niet voldoet aan de huidige normen. Tenzij de verkoper de kwaliteit ervan garandeert, staat verkoper niet in voor gebreken aan vloeren, leidingen, elektriciteit, water, gas, de riolering en de afwezigheid van doorslaand of optrekkend vocht. We raden u aan om zelf onderzoek te (laten) doen naar de staat van de woning.

◆ ONDERZOEKS Plicht KOPER

Ondanks dat de verkoper van de woning een meldingsplicht heeft, ligt er ook een onderzoeksplicht bij u als koper.

◆ VERSCHIL AFMETINGEN NEN

De betreffende verkoopdocumentatie is in opdracht van verkoper zo goed als mogelijk opgesteld. Eventuele maatvoeringen t.a.v. plattegronden, inhouds- en oppervlaktelaten zijn bij benadering vastgesteld en mogelijk niet geheel conform NEN2580. Koper is in gelegenheid gesteld om deze maten op of na te meten en vrijwaart verkoper en diens makelaar van elke aansprakelijkheid wanneer hier toch afwijkingen in zouden voorkomen.

◆ OPLEVERING EN INSPECTIE

Voorafgaand aan de overdracht heeft u de mogelijkheid om de woning te inspecteren. Hierbij zijn zowel de verkoper als onze makelaar aanwezig om te kijken of de woning in dezelfde staat is als afgesproken, inclusief alle zichtbare en onzichtbare gebreken (voor zover bij de verkopende partij niet bekend), heersende- en lijdende erfdienstbaarheden en kwalitatieve rechten. De woning moet vrij zijn van hypotheek, beslagen en inschrijvingen daarvan.



NA ONDERTEKENING

Als de koopakte is ondertekend en de bedenktijd is verstreken, wordt het originele document naar de notaris gestuurd. Zij regelen de verdere afwikkeling en nodigen beide partijen uit voor de eigendomsoverdracht. Op dat moment plakken we een verkocht-sticker op het verkoopbord en wordt de woning online als verkocht gemarkeerd. Voor uw financiering heeft u een taxatierapport nodig; dit kunnen wij voor u regelen.

EIGENDOMSOVERDRACHT

Ongeveer een week voor de overdracht ontvangt u van de notaris een conceptakte en de eindnota. U krijgt dan ook de definitieve datum en tijdstip voor de overdracht. Als u gebruik maakt van de inspectie direct voorafgaand aan de overdracht, dan zal onze makelaar hierbij aanwezig zijn om eventuele vragen te beantwoorden. Na de overdracht gaat uw brandverzekering in, en moet u zelf de levering van gas, water en elektriciteit regelen bij een leverancier naar keuze.



REGEL ALLES ONDER ÉÉN DAK BIJ KOOYMAN EIGEN HUIS

HYPOTHEKEN



Bij Kooyman Hypotheken & Verzekeringen stemmen onze adviseurs uw hypotheek en verzekeringen perfect af op uw situatie. Met meer dan 25 jaar ervaring als onafhankelijke experts, waarbij het klantbelang centraal staat. Ons kantoor in Papendrecht biedt de mogelijkheid om alles onder één dak te regelen.

Maak een vrijblijvende afspraak met onze adviseur voor de beste keuze.

078 - 61 56 722 | info@kooymanhypotheken.nl



(VER)HUUR EN BEHEERDERS

Ook voor (tijdelijke) huur en verhuur bent u bij ons aan het juiste adres! Kooyman Eigen Huis verzorgt voor u de (ver)huur zodat u hier geen omkijken naar heeft. Op basis van uw wensen matchen wij u met het juiste pand of uw pand met potentiële huurders (gescreend via een uitgebreide huurder check). Wij verzorgen het gehele (ver)huur traject en letten daarbij op de wettelijke kaders.

Ons team staat voor u klaar en begeleiden u graag verder: 0800 2022 | wonen@kooyman.com

15%
korting

VERZEKERINGEN

Als trotse eigenaar van een koopwoning is een woonhuisverzekering van het allergrootste belang. Door de woonhuisverzekering te combineren met een inboedelverzekering en een aansprakelijkheids-verzekering dekt u de belangrijkste risico's in en rond het huis af.

Wanneer u de opstalverzekering in combinatie met de inboedelverzekering afsluit, ontvangt u **15% korting op de premie van uw inboedelverzekering!**



AANKOOPBEGELEIDING

Onze deskundige makelaars kennen de markt. Ieder in hun eigen regio.

Leuke woning gezien?

Neem één van onze makelaars mee om de staat én de waarde van de woning deskundig te bepalen.

BEL 0800 - 2022
OF KIJK OP ONZE WEBSITE
VOOR MEER INFORMATIE



FUNDA BEOORDELING



Verkopers Westeinde 68, Oud-Alblas

Verkoopperiode: **1 maand** | Gegeven Funda score: **10**

"Voor de tweede keer een huis verkocht bij Kooyman. Wederom was alles weer top geregeld. Ook de communicatie zijn we erg over te spreken. Kortom: top makelaar!"



Verkopers P.J. Oudstraat 120, Papendrecht

Verkoopperiode: **3 weken** | Gegeven Funda score: **9.0**

"Al vanaf het begin was er een klik! Natuurlijk was de raad van de makelaar uitstekend en hebben zo ons huis heel snel en goed verkocht! Een aanrader deze makelaar."



Verkopers Plantsoen 4, Bleskensgraaf

Verkoopperiode: **1 maand** | Gegeven Funda score: **9.0**

"Ik verkocht als erfgenaam een woning op meer dan 100 km van mijn eigen woonplaats. Deze mensen hebben mij echt ontzorgd, en toonden veel begrip voor mijn situatie. Zeer goede ervaring al met al, en dan valt de courtage uiteindelijk heel erg mee."



Scan de QR-code en lees
alle beoordelingen online!

9,3

Gemiddelde
beoordeling.

95%

Beveelt Kooyman
Eigen Huis aan.



542
beoordelingen op
www.funda.nl



Blijf op de hoogte



PAPENDRECHT

Brederodehuis 1
3353 HD Papendrecht

078 – 61 50 600

papendrecht@kooyman.com

SLIEDRECHT

Stationsweg 12
3363 GA Sliedrecht

0184 - 49 94 44

sliedrecht@kooyman.com

OUD-ALBLAS

Kerkstraat 1
2969 AJ Oud-Alblas

0184 – 69 17 73

oudalblas@kooyman.com

ALBLASSERDAM

Dam 81
2951 GA Alblasserdam

078 – 69 18 111

alblasserdam@kooyman.com

