



PAPENDRECHT, Schoolstraat 132

Semi-vrijstaande woning met 5 slaapkamers en garage, op loopafstand van De Meent

DE ONDERNEMENDE MAKELAAR MET KARAKTER

Het begeleiden van u als koper of verkoper staat centraal in ons vak. Wanneer u kiest voor een nieuwe woning, wilt u natuurlijk dat het proces soepel verloopt. Met onze **ruim 45 jaar ervaring en 4 kantoren in de regio** kennen wij als geen ander de kneepjes van het vak.

Bij Kooyman Eigen Huis streven we ernaar om u als **full-service makelaar** alle zorgen uit handen te nemen. Het is prettig om te weten dat u kunt rekenen op ons ervaren team met diverse specialiteiten. Zo kunt u vol vertrouwen bouwen op onze expertise gedurende het gehele traject!

ONZE MAKELAARS



Kees Kooyman

REGISTER MAKELAAR

Kees is een ervaren makelaar met een geweldige expertise in de vastgoedsector. Zijn marktkennis en moderne aanpak zorgen voor een optimaal resultaat.



Randy Madronal

JUNIOR MAKELAAR

Als juniormakelaar is Randy al een bekend gezicht in de buurt. Hij is bijna klaar met zijn opleiding en brengt frisse energie en enthousiasme mee in elk project.



Eddy Veth

REGISTER MAKELAAR /
TAXATEUR

Eddy heeft zijn passie voor makelaardij omgezet in een indrukwekkende carrière. Hij zet zich volledig in voor het beste resultaat.



André Boon

REGISTER MAKELAAR/
TAXATEUR

André is een makelaar en taxateur met meer dan 20 jaar ervaring. In de loop der jaren geeft hij een brede expertise opgebouwd in zijn vakgebied.



René van de Giessen

MAKELAAR / NIEUWBOUW
SPECIALIST

Met een schat aan ervaring en een specialisatie in nieuwbouw, is René de expert voor wie op zoek is naar een nieuw huis.

Blijf op de hoogte



WONING KENMERKEN



VRAAGPRIJS

€ 595.000,- k.k.



BOUWJAAR

1984



GEBRUIKSOPPERVLAKTE

144 m²



SLAAPKAMERS

5



INHOUD

441 m³



ENERGIELABEL

C

TYPE WONING

Geschakelde woning

SOORT WOONHUIS

Villa

PERCEELOPPERVLAKTE

232 m²

TUINLIGGING

Noordwest

GARAGE

Aangebouwde stenen garage

PARKEERGELEGENHEID

Openbaar parkeren en op eigen terrein

LIGGING

In centrum, in woonwijk

VERWARMING EN WARM WATER

Intergas CV-combiketel, bouwjaar 2021

ELEKTRA

Meterkast met 6 groepen en aardlekschakelaar

ISOLATIE

geheel geïsoleerd en dubbele beglazing

AANVAARDING

In overleg, kan spoedig

HUIDIGE LASTEN

• onroerendezaakbelasting (per jaar)	€ 598.40
• rioolrecht (per jaar)	€ 174,00
• afvalstoffenheffing (basistarief/per jaar)	€ 309,00
• zuiveringsheffing/watersysteem/ wegenheffing (per jaar)	€ 523.36

PAPENDRECHT, Schoolstraat 132



OMSCHRIJVING VAN DE WONING

Nagenoeg vrijstaand wonen met alle ruimte voor jouw woonideeën!

Deze nagenoeg vrijstaande woning – alleen geschakeld door de garages aan weerszijden – ademt **ruimte, karakter en potentie!** Hier stap je een beetje terug in de tijd, maar juist daardoor biedt de woning een geweldige kans om helemaal naar eigen wens en stijl te moderniseren.

Bij aankomst parkeer je eenvoudig op eigen terrein en stap je binnen via de royale hal. Vanuit hier betreed je de lichte en ruime woonkamer, waar de open haard direct voor een sfeervol middelpunt zorgt. Aan de achterzijde ligt de open keuken, die dankzij de indeling uitermate geschikt is voor het creëren van een kookeiland met aangrenzend eetgedeelte. Via de tuindeur loop je zo de achtertuin in, waar de singel aan de achterzijde een groene en natuurlijke grens vormt.

De eerste verdieping telt drie ruime slaapkamers en een badkamer met een douche, wastafel en een toilet. Ook deze ruimte verdient een eigentijdse update.

Op de tweede verdieping vind je naast de praktische bergzolder nog eens twee kamers met volop mogelijkheden: een extra slaapkamer, werkkamer of hobbyruimte – de keuze is aan jou.

De aangebouwde stenen garage scheidt de woning van de burens en biedt niet alleen plek voor een auto, extra bergruimte, en de wasapparatuur, maar geeft via de zijdeur ook toegang tot de besloten achtertuin.

Een ideale basis, op een ideale plek.

Met vijf slaapkamers, een royale living en een zonnige tuin aan het water is dit de perfecte basis om jouw droomhuis te realiseren. En de locatie? Die is minstens zo aantrekkelijk: op loopafstand van winkelcentrum De Meent, met een breed aanbod aan winkels en gezellige horecagelegenheden.

Hier woon je rustig en ruim, maar toch met alle voorzieningen dichtbij.























AFWERKSTAAT

Ruimte	Vloer	Wanden	Plafond	Kenmerken
Begane grond				
- Hal/ Entree	tapijt	steen	sputwerk	
- Toiletruimte	tegels	tegels	gipsplafond	
- Woonkamer	tapijt	granol	sputwerk	
- Keuken	linoleum	tegels/granol	sputwerk	
Eerste verdieping				
- Overloop	tapijt	behang	gipsplafond	met bergkast
- Slaapkamer 1	tapijt	behang	gipsplafond	
- Slaapkamer 2	tapijt	behang	gipsplafond	
- Slaapkamer 3	tapijt	behang	gipsplafond	
- Badkamer	tegels	tegels	gipsplafond	
Tweede verdieping				
- Voorzolder	tapijt	spachtelputz	schrootjes	Opstelplaats CV-combiketel
- Slaapkamer	tapijt	spachtelputz	dakbeschot	
- Slaapkamer	tapijt	spachtelputz	dakbeschot	

LIJST VAN ZAKEN

Zaak	Blijft achter	Gaat mee	Ter overname	N.V.T.
Verlichting				
inbouwspots/dimmers				
opbouwspots/armaturen/ lampen/dimmers				
losse (hang)lampen	♦			
(Losse)kasten, legplanken, te weten:				
2 kasten slaapkamer voorzijde	♦			
inbouwkasten slaapkamer achterzijde	♦			
inbouwkasten overloop 2e verdieping	♦			
werkblad/bergruimte zolderkamer achterzijde	♦			
Raamdecoratie/zonwering binnen, te weten:	♦			
gordijnrails	♦			
gordijnen	♦			
overgordijnen	♦			
vitrages	♦			
rolgordijnen	♦			
lamellen				
jaloerieën	♦			
(losse) horren/rolhorren	♦			
Vloerdecoratie, te weten:				
vloerbedekking	♦			
parketvloer				
laminaat				

Zaak	Blijft achter	Gaat mee	Ter overname	N.V.T.
(Voorzet) openhaard met toebehoren				
Allesbrander				
Houtkachel				
(Gas)kachels				
Designradiator(en)				
Radiatorafwerking				
Overig, te weten:				
spiegelwanden				
schilderij ophangstelsysteem				
Keuken				
Keukenblok (met bovenkasten)	♦			
Keuken (inbouw)apparatuur, te weten:				
- gasfornuis	♦			
- afzuigkap	♦			
- koelkast	♦			
Keukenaccessoires, te weten:				
- close-in boiler	♦			
- prullenbak	♦			
Sanitair/sauna				
Toiletaccessoires:				
- beugels bij toilet	♦			


LIJST VAN ZAKEN

Zaak	Blijft achter	Gaat mee	Ter overname	N.V.T.
Badkameraccessoires:				
Sauna met toebehoren				
Exterieur/installaties/ veiligheid/energiebesparing				
Schotel/antenne				
Brievenbus	♦			
Kluis	♦			
(Voordeur)bel	♦			
Alarminstallatie				
(Veiligheids)sloten en overige inbraakpreventie				
Rookmelders	♦			
(Klok)thermostaat	♦			
Airconditioning				
Warmwatervoorziening, te weten:				
CV-installatie	♦			
Close-in boiler keuken	♦			
Geiser				
Screens	♦			
Rolluiken	♦			
Zonwering buiten	♦			

Zaak	Blijft achter	Gaat mee	Ter overname	N.V.T.
Isolatievoorzieningen (voorzetramen/ radiatorfolie etc.), te weten:				
Telefoonaansluiting/ internetaansluiting	♦			
Veiligheidsschakelaar wasautomaat				
Waterslot wasautomaat				
Zonnepanelen				
Oplaadpunt elektrische auto				

LIJST VAN ZAKEN

Zaak	Blijft achter	Gaat mee	Ter overname	N.V.T.	Zaak	Ja	Nee	Gaat mee	Wordt overgenomen door de koper
Tuin					Overig				
Inrichting					Zijn er zaken die geen eigendom zijn van verkoper omdat er sprake is van een leasecontract of huurcontract. Zo ja, neemt verkoper de zaak mee of wordt het betreffende contract overgenomen?				
Tuinaanleg/bestrating	♦								
Beplanting	♦								
Verlichting/installaties									
Buitenverlichting	♦				CV				
Tijd- of schemerschakelaar/bewegingsmelder					Boiler				
Bebouwing					Zonnepanelen				
Tuinhuis/buitenberging					Bijlage(n) over te nemen contracten:				
Kasten/werkbank in tuinhuis/berging									
(Broei)kas									
Overig									
Overige tuin, te weten:									
(sier)hek									
vlaggenmast(houder)									

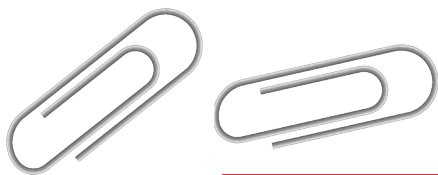


Begane grond met tuin




Deze plattegronden zijn uitsluitend bedoeld voor promotionele doeleinden.
Er kunnen geen rechten aan worden ontleend.
© Dimora Home – www.dimorahome.nl

Begane grond

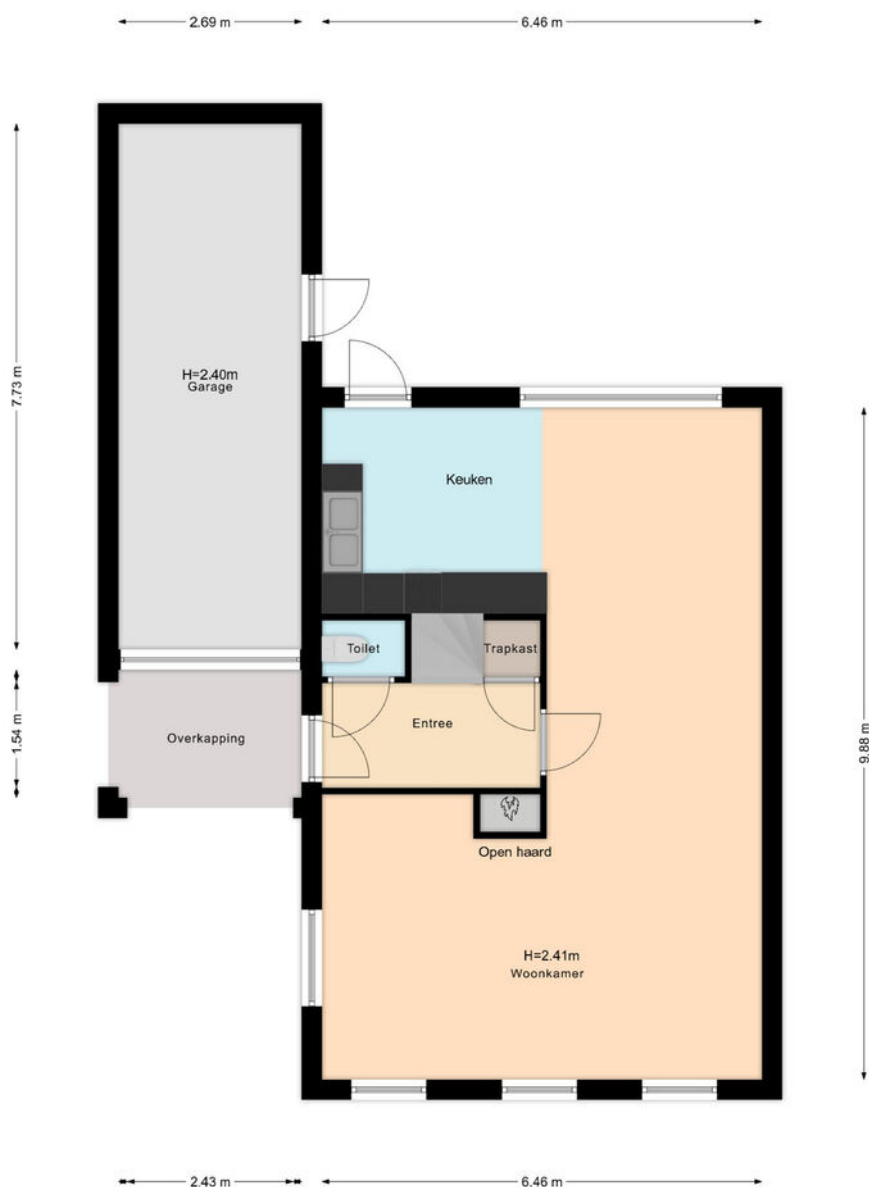


Deze plattegronden zijn uitsluitend bedoeld voor promotionele doeleinden.
Er kunnen geen rechten aan worden ontleend.
© Dimora Home – www.dimorahome.nl

Eerste verdieping

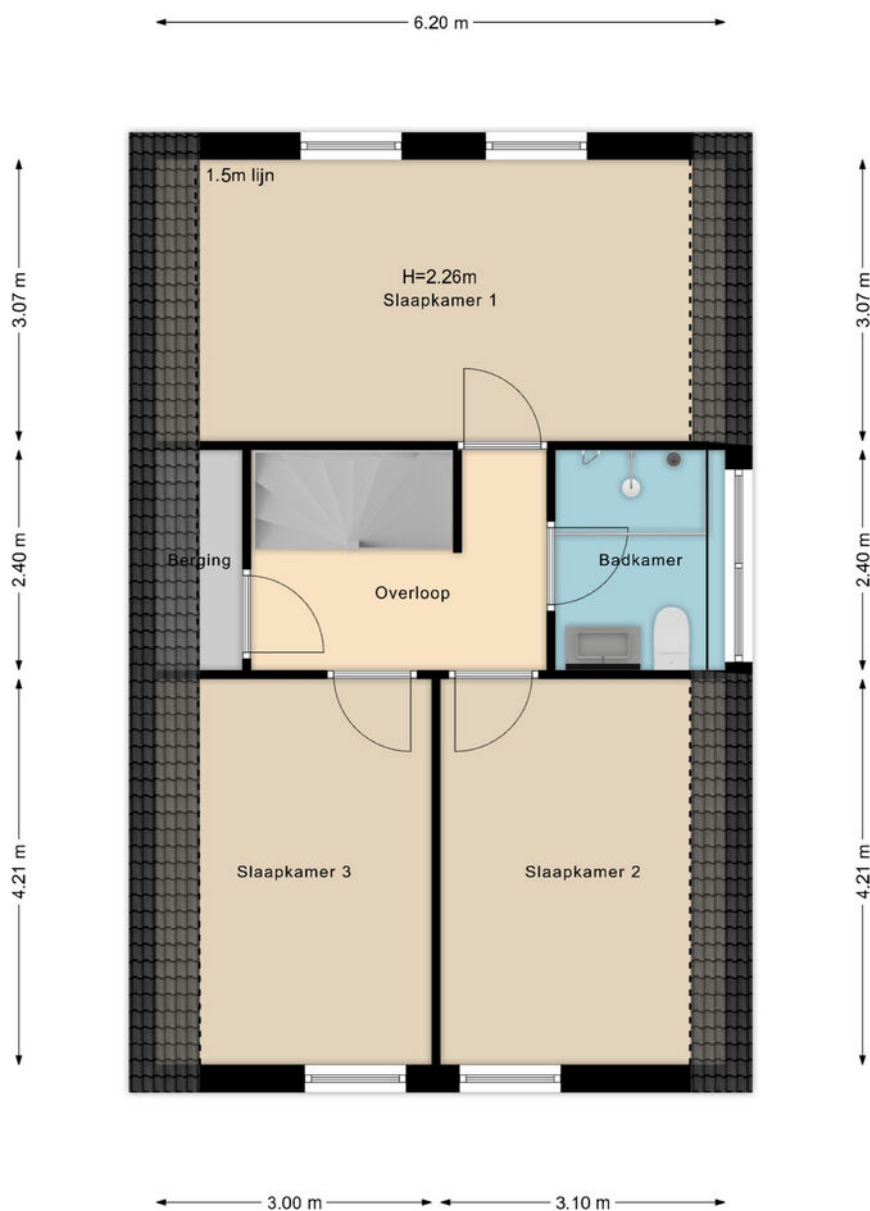


Deze plattegronden zijn uitsluitend bedoeld voor promotionele doeleinden.
Er kunnen geen rechten aan worden ontleend.
© Dimora Home – www.dimorahome.nl

Tweede verdieping

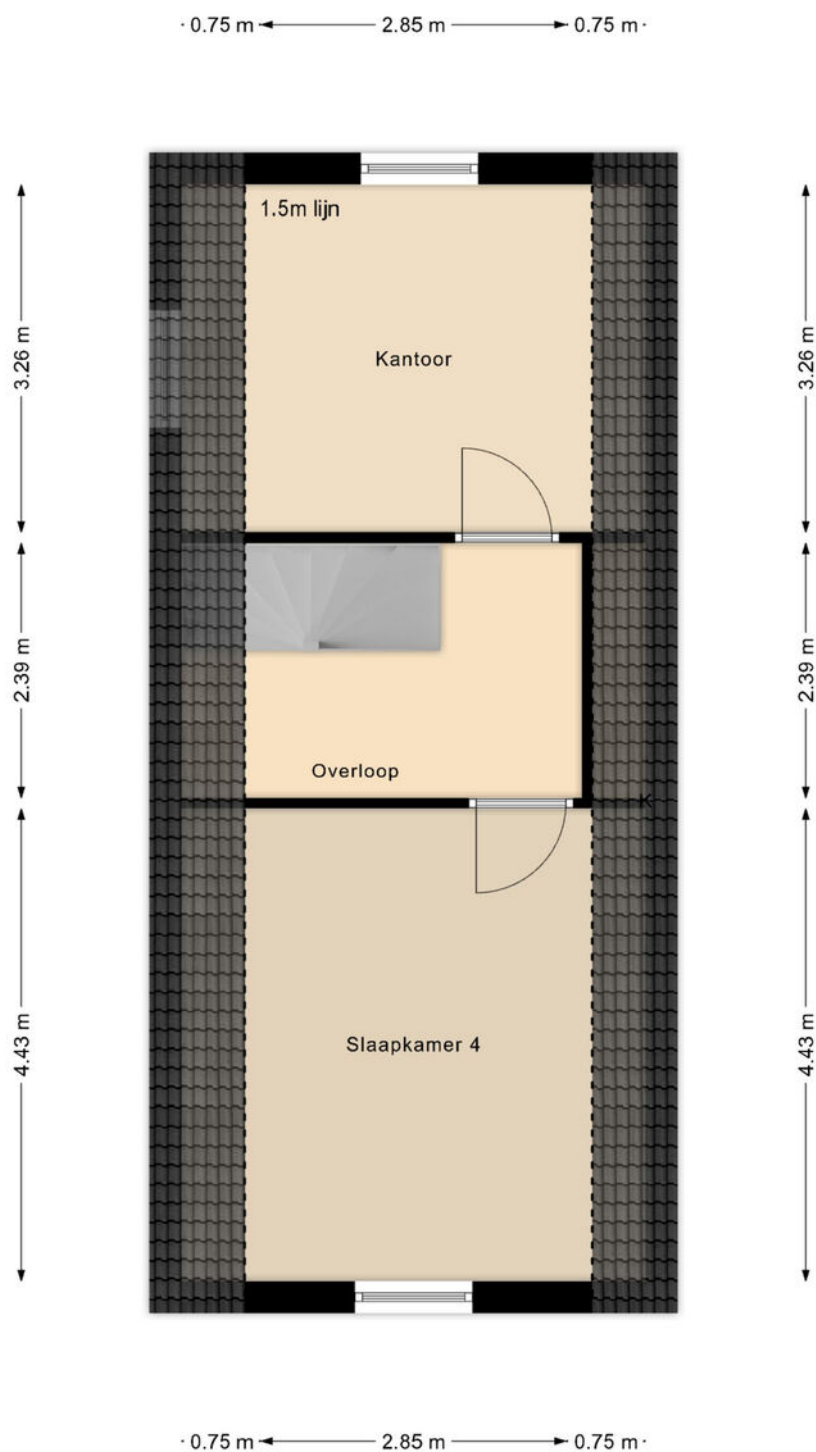

Deze plattegronden zijn uitsluitend bedoeld voor promotionele doeleinden.
Er kunnen geen rechten aan worden ontleend.
© Dimora Home – www.dimorahome.nl

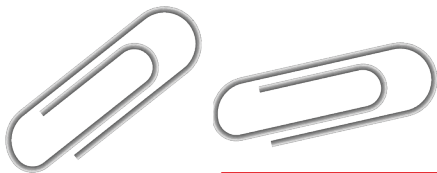

KADASTRALE KAART

Kadastrale kaart




Uw referentie: ---




12345 25	Deze kaart is noordgericht Perceelnummer Huisnummer — Vastgestelde kadastrale grens — Voorlopige kadastrale grens — Administratieve kadastrale grens — Bebouwing	Schaal 1: 500 Kadastrale gemeente Papendrecht Sectie A Perceel 6283	kadaster 
Voor een eensluidend uittreksel, geleverd op 2 september 2025 De bewaarder van het kadaster en de openbare registers			
Aan dit uittreksel kunnen geen betrouwbare maten worden ontleend. De Dienst voor het kadaster en de openbare registers behoudt zich de intellectuele eigendomsrechten voor, waaronder het auteursrecht en het databankenrecht.			



LOCATIE OP DE KAART

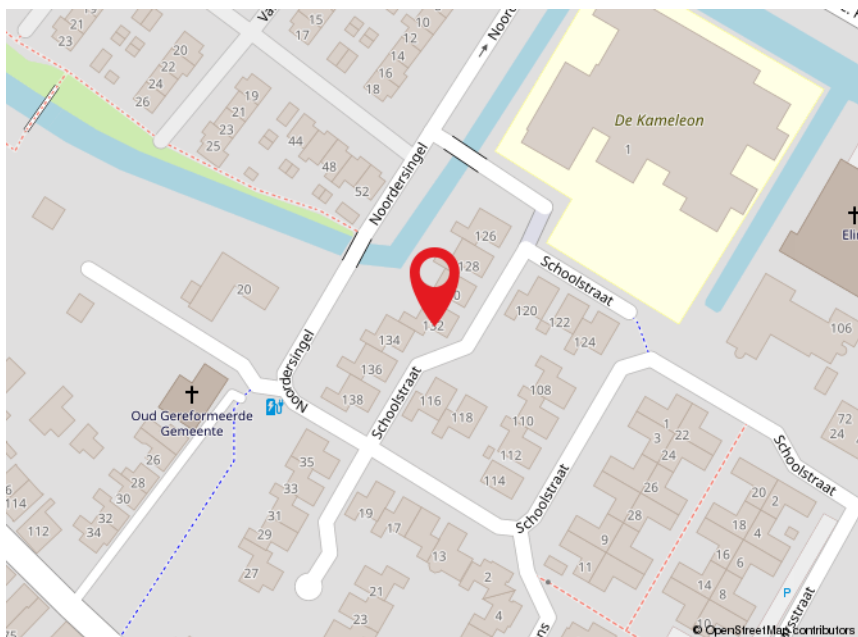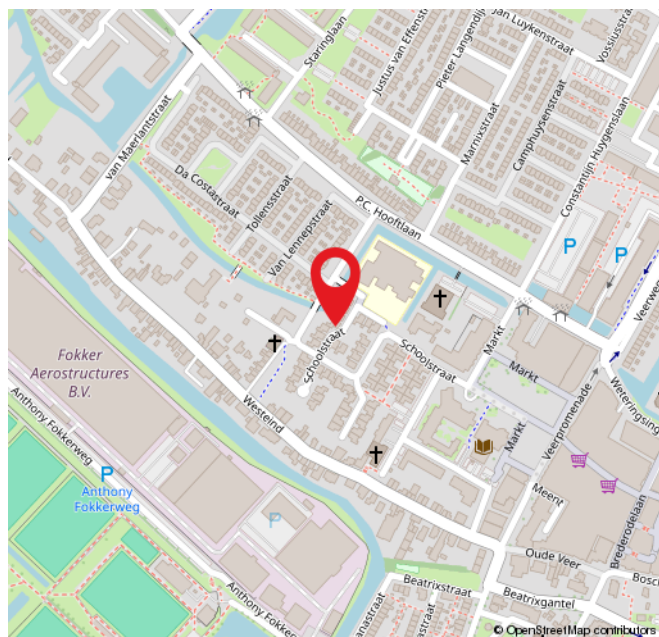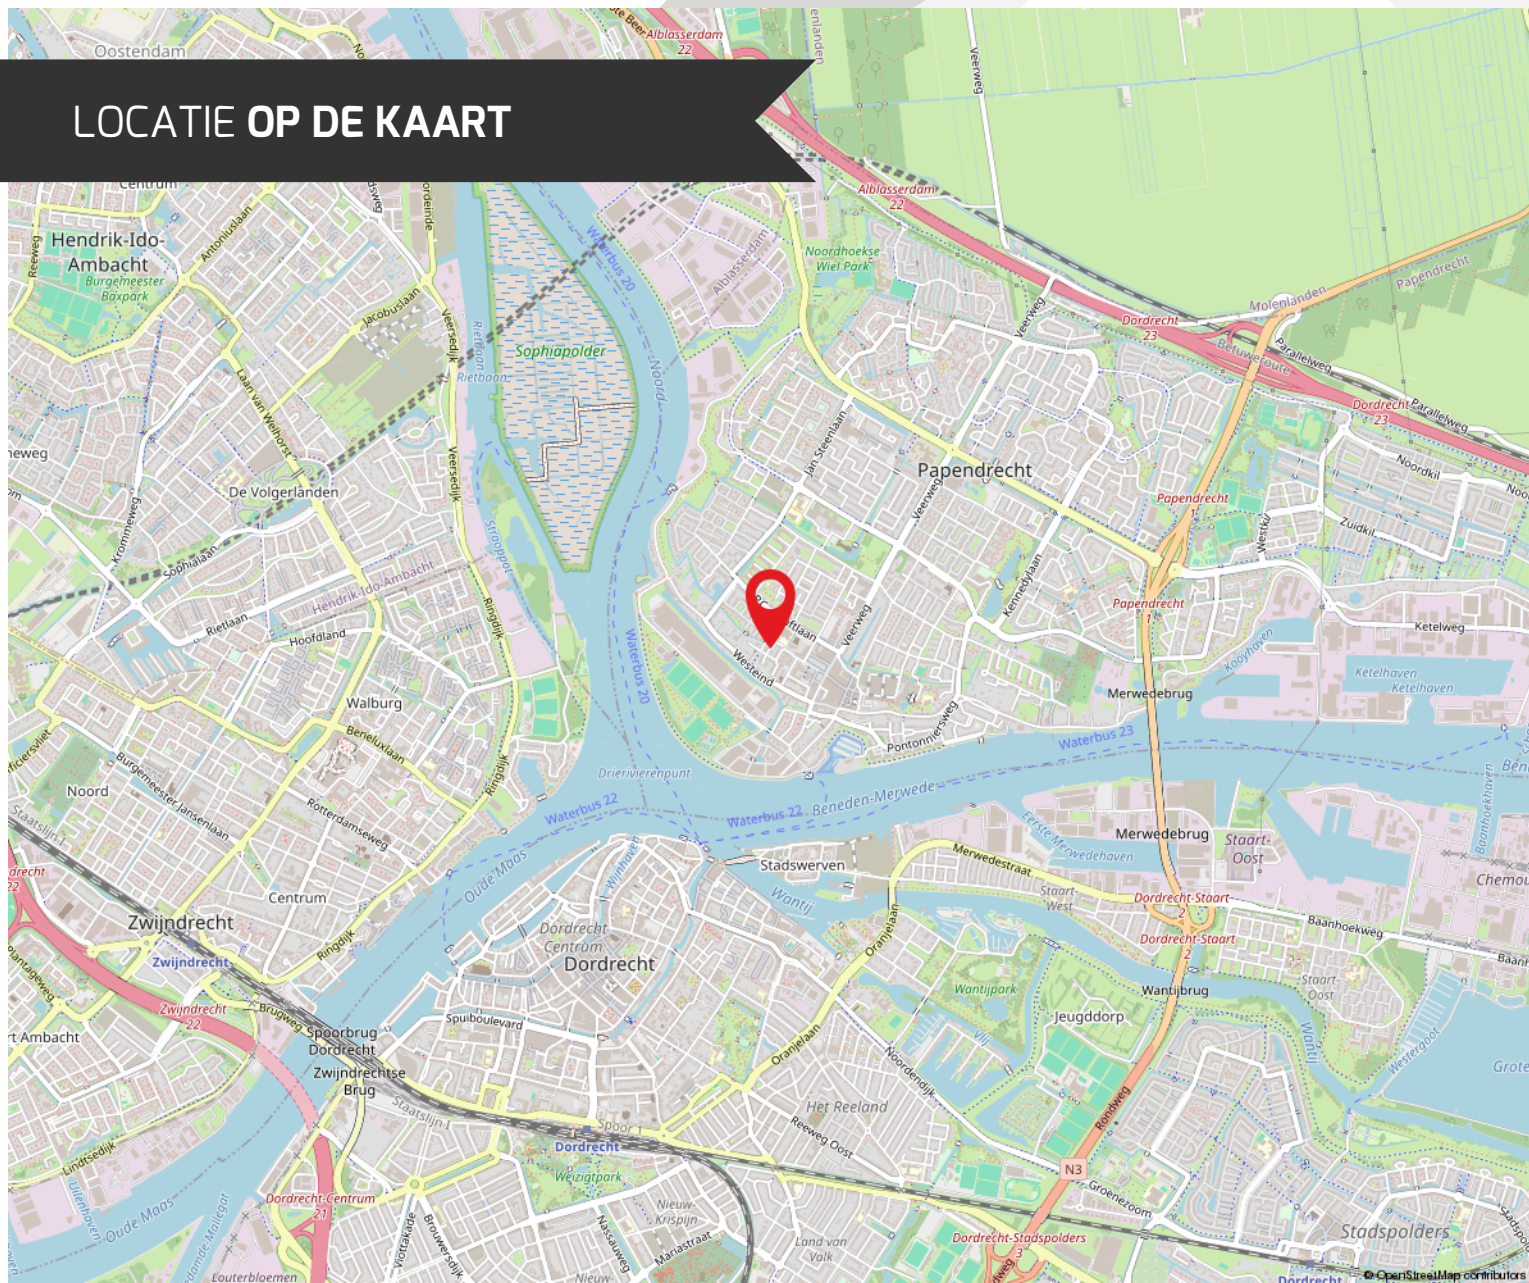

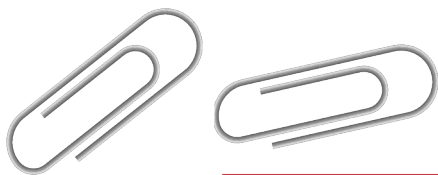

AANTEKENINGEN

Lined area for notes, consisting of 20 horizontal lines.



ROUTE VOOR HET KOPEN VAN EEN WONING



DE BEZICHTIGING

Tijdens de bezichtiging van de woning zal een van onze makelaars van Kooyman Eigen Huis u rondleiden. We vertellen u alles wat u wilt weten over het huis en de omgeving. We waarderen het als u binnen een paar dagen laat weten wat u van de woning vindt, ook als u geen interesse meer heeft.

BROCHURE

We hebben de brochure zorgvuldig samengesteld, maar zijn deels afhankelijk van informatie van derden. De verstrekte informatie moet gezien worden als een uitnodiging om verder te praten of een bod uit te brengen. De maten en kosten die genoemd worden, zijn indicatief en hier kunnen geen rechten aan worden ontleend.



LIJST VAN (ON)ROERENDE ZAKEN

Deze lijst geeft aan welke zaken in de woning achterblijven, welke de verkoper meeneemt en welke u eventueel kunt overnemen tegen een vergoeding.

FINANCIERING

Heeft u interesse? Dan nemen we contact met u op voor een vrijblijvend hypotheekadvies via Kooyman Hypotheken & Verzekeringen. Een deskundige bespreekt uw financiële mogelijkheden, de beste hypotheekvorm, maandlasten en bijkomende kosten, zoals kosten koper.



KOSTEN KOPER

Bij de aankoop van een woning komen er extra kosten kijken. Dit zijn onder andere de overdrachtsbelasting, kadastrale kosten, notariskosten voor de leveringsakte en registratie van de hypotheekakte, en financieringskosten zoals afsluitprovisie en taxatiekosten.



ONDERHANDELING

U onderhandelt rechtstreeks met onze makelaar over de prijs, opleveringsdatum en eventuele roerende zaken.

PRIJSAFSPRAAK EN KOOPOVEREENKOMST

Zodra u het eens bent geworden over de prijs en de andere voorwaarden gaan we over tot het opstellen van de koopovereenkomst. Dit gebeurt volgens de modelakte, opgesteld door Vastgoed Nederland, de Consumentenbond en de Vereniging Eigen Huis. Ondertussen gaat u opnieuw naar uw financieringsadviseur, om de hypotheek aan te vragen en benodigde verzekeringen te regelen. Tevens bespreekt de adviseur met u welke stukken er nodig zijn voor bijvoorbeeld de Nationale Hypotheek Garantie.



DE KOOPAKTE

De concept koopakte wordt naar u en de verkopende partij in concept verzonden. Neem de tijd om deze door te nemen. Vervolgens plannen we een afspraak voor digitale ondertekening of ondertekening op ons kantoor.

ROUTE VOOR HET KOPEN VAN EEN WONING

◆ WAARBORG SOM

Binnen 8 weken na het sluiten van de koopovereenkomst stort u 10% van de koopsom bij de notaris als waarborgsom. Deze wordt later verrekend met de koopsom. In plaats daarvan kunt u ook een bankgarantie stellen, die binnen dezelfde termijn bij de notaris moet zijn ingediend.

◆ NOTARIS

De koper heeft de keuze om te bepalen bij welke notaris de overdracht plaatsvindt (tenzij anders vermeld)

◆ OUDERDOMSCLAUSULE

Als de woning wat ouder is, betekent dit dat de bouwkwaliteit mogelijk niet voldoet aan de huidige normen. Tenzij de verkoper de kwaliteit ervan garandeert, staat verkoper niet in voor gebreken aan vloeren, leidingen, elektriciteit, water, gas, de riolering en de afwezigheid van doorslaand of optrekkend vocht. We raden u aan om zelf onderzoek te (laten) doen naar de staat van de woning.

◆ ONDERZOEKS Plicht KOPER

Ondanks dat de verkoper van de woning een meldingsplicht heeft, ligt er ook een onderzoeksplicht bij u als koper.

◆ VERSCHIL AFMETINGEN NEN

De betreffende verkoopdocumentatie is in opdracht van verkoper zo goed als mogelijk opgesteld. Eventuele maatvoeringen t.a.v. plattegronden, inhouds- en oppervlaktelaten zijn bij benadering vastgesteld en mogelijk niet geheel conform NEN2580. Koper is in gelegenheid gesteld om deze maten op of na te meten en vrijwaart verkoper en diens makelaar van elke aansprakelijkheid wanneer hier toch afwijkingen in zouden voorkomen.

◆ OPLEVERING EN INSPECTIE

Voorafgaand aan de overdracht heeft u de mogelijkheid om de woning te inspecteren. Hierbij zijn zowel de verkoper als onze makelaar aanwezig om te kijken of de woning in dezelfde staat is als afgesproken, inclusief alle zichtbare en onzichtbare gebreken (voor zover bij de verkopende partij niet bekend), heersende- en lijdende erfdienstbaarheden en kwalitatieve rechten. De woning moet vrij zijn van hypotheek, beslagen en inschrijvingen daarvan.



NA ONDERTEKENING

Als de koopakte is ondertekend en de bedenktijd is verstreken, wordt het originele document naar de notaris gestuurd. Zij regelen de verdere afwikkeling en nodigen beide partijen uit voor de eigendomsoverdracht. Op dat moment plakken we een verkocht-sticker op het verkoopbord en wordt de woning online als verkocht gemarkeerd. Voor uw financiering heeft u een taxatierapport nodig; dit kunnen wij voor u regelen.

EIGENDOMSOVERDRACHT

Ongeveer een week voor de overdracht ontvangt u van de notaris een conceptakte en de eindnota. U krijgt dan ook de definitieve datum en tijdstip voor de overdracht. Als u gebruik maakt van de inspectie direct voorafgaand aan de overdracht, dan zal onze makelaar hierbij aanwezig zijn om eventuele vragen te beantwoorden. Na de overdracht gaat uw brandverzekering in, en moet u zelf de levering van gas, water en elektriciteit regelen bij een leverancier naar keuze.



REGEL ALLES ONDER ÉÉN DAK BIJ KOOYMAN EIGEN HUIS

HYPOTHEKEN



Bij Kooyman Hypotheken & Verzekeringen stemmen onze adviseurs uw hypotheek en verzekeringen perfect af op uw situatie. Met meer dan 25 jaar ervaring als onafhankelijke experts, waarbij het klantbelang centraal staat. Ons kantoor in Papendrecht biedt de mogelijkheid om alles onder één dak te regelen.

Maak een vrijblijvende afspraak met onze adviseur voor de beste keuze.

078 - 61 56 722 | info@kooymanhypotheken.nl



(VER)HUUR EN BEHEERDERS

Ook voor (tijdelijke) huur en verhuur bent u bij ons aan het juiste adres! Kooyman Eigen Huis verzorgt voor u de (ver)huur zodat u hier geen omkijken naar heeft. Op basis van uw wensen matchen wij u met het juiste pand of uw pand met potentiële huurders (gescreend via een uitgebreide huurder check). Wij verzorgen het gehele (ver)huur traject en letten daarbij op de wettelijke kaders.

Ons team staat voor u klaar en begeleiden u graag verder: 0800 2022 | wonen@kooyman.com

15%
korting

VERZEKERINGEN

Als trotse eigenaar van een koopwoning is een woonhuisverzekering van het allergrootste belang. Door de woonhuisverzekering te combineren met een inboedelverzekering en een aansprakelijkheids-verzekering dekt u de belangrijkste risico's in en rond het huis af.

Wanneer u de opstalverzekering in combinatie met de inboedelverzekering afsluit, ontvangt u **15% korting op de premie van uw inboedelverzekering!**



AANKOOPBEGELEIDING

Onze deskundige makelaars kennen de markt. Ieder in hun eigen regio.

Leuke woning gezien?

Neem één van onze makelaars mee om de staat én de waarde van de woning deskundig te bepalen.

BEL 0800 - 2022
OF KIJK OP ONZE WEBSITE
VOOR MEER INFORMATIE



FUNDA BEOORDELING



Verkopers Westeinde 68, Oud-Alblas

Verkoopperiode: 1 maand | Gegeven Funda score: 10

"Voor de tweede keer een huis verkocht bij Kooyman. Wederom was alles weer top geregeld. Ook de communicatie zijn we erg over te spreken. Kortom: top makelaar!"



Verkopers P.J. Oudstraat 120, Papendrecht

Verkoopperiode: 3 weken | Gegeven Funda score: 9.0

"Al vanaf het begin was er een klik! Natuurlijk was de raad van de makelaar uitstekend en hebben zo ons huis heel snel en goed verkocht! Een aanrader deze makelaar."



Verkopers Plantsoen 4, Bleskensgraaf

Verkoopperiode: 1 maand | Gegeven Funda score: 9.0

"Ik verkocht als erfgenaam een woning op meer dan 100 km van mijn eigen woonplaats. Deze mensen hebben mij echt ontzorgd, en toonden veel begrip voor mijn situatie. Zeer goede ervaring al met al, en dan valt de courtage uiteindelijk heel erg mee."



Scan de QR-code en lees alle beoordelingen online!

9,3

Gemiddelde
beoordeling.

95%

Beveelt Kooyman
Eigen Huis aan.



542
beoordelingen op
www.funda.nl



Blijf op de hoogte



PAPENDRECHT

Brederodehuis 1
3353 HD Papendrecht

078 – 61 50 600
papendrecht@kooyman.com

SLIEDRECHT

Stationsweg 12
3363 GA Sliedrecht

0184 - 49 94 44
sliedrecht@kooyman.com

OUD-ALBLAS

Kerkstraat 1
2969 AJ Oud-Alblas

0184 – 69 17 73
oudalblas@kooyman.com

ALBLASSERDAM

Dam 81
2951 GA Alblasserdam

078 – 69 18 111
alblasserdam@kooyman.com

