


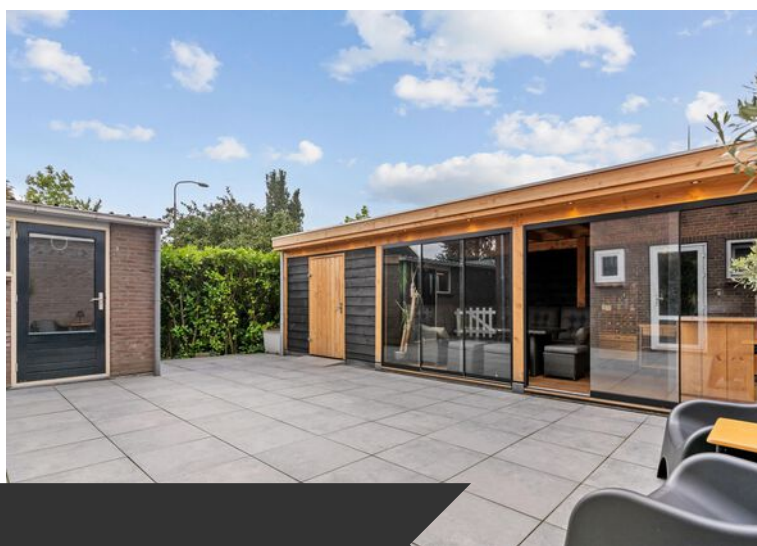

WAAL, Waal 10

Landelijk gelegen twee-onder-een-kapwoning met garage en veel buitenruimte

DE ONDERNEMENDE MAKELAAR MET KARAKTER

Het begeleiden van u als koper of verkoper staat centraal in ons vak. Wanneer u kiest voor een nieuwe woning, wilt u natuurlijk dat het proces soepel verloopt. Met onze **ruim 45 jaar ervaring en 4 kantoren in de regio** kennen wij als geen ander de kneepjes van het vak.

Bij Kooyman Eigen Huis streven we ernaar om u als **full-service makelaar** alle zorgen uit handen te nemen. Het is prettig om te weten dat u kunt rekenen op ons ervaren team met diverse specialiteiten. Zo kunt u vol vertrouwen bouwen op onze expertise gedurende het gehele traject!


ONZE MAKELAARS



Kees Kooyman

REGISTER MAKELAAR

Kees is een ervaren makelaar met een geweldige expertise in de vastgoedsector. Zijn marktkennis en moderne aanpak zorgen voor een optimaal resultaat.

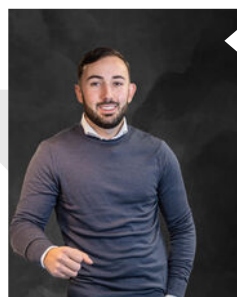

Randy Madronal

JUNIOR MAKELAAR

Als juniormakelaar is Randy al een bekend gezicht in de buurt. Hij is bijna klaar met zijn opleiding en brengt frisse energie en enthousiasme mee in elk project.



Eddy Veth

REGISTER MAKELAAR /
TAXATEUR

Eddy heeft zijn passie voor makelaardij omgezet in een indrukwekkende carrière. Hij zet zich volledig in voor het beste resultaat.



André Boon

REGISTER MAKELAAR/
TAXATEUR

André is een makelaar en taxateur met meer dan 20 jaar ervaring. In de loop der jaren geeft hij een brede expertise opgebouwd in zijn vakgebied.



René van de Giessen

MAKELAAR / NIEUWBOUW
SPECIALIST

Met een schat aan ervaring en een specialisatie in nieuwbouw, is René de expert voor wie op zoek is naar een nieuw huis.

Blijf op de hoogte



WONING KENMERKEN



VRAAGPRIJS

€ 398.000,- k.k.



BOUWJAAR

1960



GEBRUIKSOPPERVLAKTE

74 m²



SLAAPKAMERS

3



INHOUD

220 m³



ENERGIELABEL

C

TYPE WONING

Twee onder een kapwoning

SOORT WOONHUIS

Eengezinswoning

PERCEELOPPERVLAKE

200 m²

EXTERNE BERGRUIMTE

18 m²

TUINLIGGING

Zuid

BERGING / GARAGE

Houten berging / Vrijstaande stenen garage

PARKEERGELEGENHEID

Op eigen terrein en openbaar parkeren

LIGGING

Aan rustige weg

VERWARMING EN WARM WATER

Intergas Xtreme 24 CV-combiketel,
bouwjaar 2024

ELEKTRA

Meterkast: 3 groepen en aardlekschakelaar

ISOLATIE

Muurisolatie, dubbel glas

AANVAARDING

In overleg

HUIDIGE LASTEN

• energiekosten (per maand)	€ 190,00*
• onroerendezaakbelasting (per jaar)	€ 238,84
• rioolrecht (per jaar)	€ 112,02
• afvalstoffenheffing (per jaar)	€ 423,58
• BSR (per jaar)	€ 550,50

* afhankelijk van verbruik en energiecontract

WAAL, Waal 10



OMSCHRIJVING VAN DE WONING

Wonen met karakter, ruimte en uitzicht

Op een landelijke locatie, nabij Langerak/Nieuwpoort, met de uitgestrekte polder achter en de rivier de Lek aan de voorzijde, staat deze charmante **twee-onder-een-kapwoning**.

Een huis dat historie ademt en tegelijk alles biedt wat je van comfortabel wonen mag verwachten.

Via de hal kom je in de sfeervolle woonkamer, waar de lichtinval en warme uitstraling direct voor een huiselijk gevoel zorgen. De halfopen keuken sluit hier naadloos op aan en is enkele jaren geleden vernieuwd met stijlvolle eikenhouten kasten en een donkergrijs werkblad. Dankzij de praktische indeling en ingebouwde apparatuur kook je hier met plezier. Aansluitend vind je de ruime bijkeuken met volop opbergruimte, de badkamer, het toilet én de aansluitingen voor wasmachine en droger – een functioneel hart van het huis.

Op de eerste verdieping wachten drie slaapkamers, elk voorzien van handige inbouwkasten. De extra toiletruimte is een welkome toevoeging voor het hele gezin. De vliering boven biedt nog eens extra bergruimte.

Buiten is het volop genieten. Het grote terras en de royale veranda van maar liefst vijf meter lang maken dit tot een heerlijke plek om te ontspannen. Dankzij de glazen schuifwanden ervaar je hier het hele jaar door een unieke mix van binnen en buiten, met de zon op het zuiden als extra pluspunt.

Praktisch gemak ontbreekt evenmin: de naastgelegen garage en royale oprit bieden ruimte aan meerdere auto's en maken het plaatje compleet.

De ligging combineert landelijke rust met diverse voorzieningen op korte afstand: een supermarkt, basisscholen, kinderopvang en sportverenigingen. Binnen een kwartier rijd je naar de N214 of A27 richting Gorinchem of Utrecht. Ook het openbaar vervoer is dichtbij, met een bushalte aan het einde van de straat.























AFWERKSTAAT

[illegible]

LIJST VAN ZAKEN

Zaak	Blijft achter	Gaat mee	Ter overname	N.V.T.
Verlichting				
inbouwspots/dimmers				♦
opbouwspots/armaturen/ lampen/dimmers				♦
losse (hang)lampen	♦			
hanglamp kinderkamer		♦		
(Losse)kasten, legplanken, te weten:				
- losse kasten		♦		
Raamdecoratie/zonwering binnen, te weten:				
gordijnrails				♦
gordijnen				♦
overgordijnen				♦
vitrages				♦
rolgordijnen				♦
lamellen	♦			
jaloerieën	♦			
(losse) horren/rolhorren	♦			
Vloerdecoratie, te weten:				
vloerbedekking				♦
parketvloer				♦
houten vloer(delen)				♦
laminaat	♦			
plavuizen	♦			

Zaak	Blijft achter	Gaat mee	Ter overname	N.V.T.
(voorzet)openhaard met toebehoren				♦
Allesbrander				♦
Houtkachel				♦
(Gas)kachels				♦
Designradiator(en)				♦
Radiatorafwerking				♦
Overig, te weten:				
spiegelwanden				♦
schilderij ophangstelsel				♦
Keuken				
Keukenblok (met bovenkasten)	♦			
Keuken (inbouw)apparatuur, te weten:	♦			
alle inbouwapparatuur	♦			
Keukenaccessoires, te weten:				♦
Sanitair/sauna				
Toiletaccessoires:	♦			


LIJST VAN ZAKEN

Zaak	Blijft achter	Gaat mee	Ter overname	N.V.T.
Badkameraccessoires:	♦			
Sauna met toebehoren				♦
Exterieur/installaties/ veiligheid/energiebesparing				
Schotel/antenne				♦
Brievenbus	♦			
Kluis				♦
(Voordeur)bel	♦			
Alarminstallatie				♦
(Veiligheids)sloten en overige inbraakpreventie	♦			
Rookmelders	♦			
(Klok)thermostaat	♦			
Airconditioning	♦			
Warmwatervoorziening, te weten:				
CV-installatie	♦			
Boiler				
Geiser				
Screens	♦			
Rolluiken	♦			
Zonwering buiten	♦			

Zaak	Blijft achter	Gaat mee	Ter overname	N.V.T.
Isolatievoorzieningen (voorzetramen/ radiatorfolie etc.), te weten:	♦			
Telefoonaansluiting/ internetaansluiting	♦			
Veiligheidsschakelaar wasautomaat				♦
Waterslot wasautomaat		♦		
Zonnepanelen				♦
Oplaadpunt elektrische auto				♦

LIJST VAN ZAKEN

Zaak	Blijft achter	Gaat mee	Ter overname	N.V.T.	Zaak	Ja	Nee	Gaat mee	Wordt overgenomen door de koper
Tuin					Overig				
Inrichting					Zijn er zaken die geen eigendom zijn van verkoper omdat er sprake is van een leasecontract of huurcontract. Zo ja, neemt verkoper de zaak mee of wordt het betreffende contract overgenomen?				
Tuinaanleg/bestrating	♦								
Beplanting	♦								
Losse potten			♦						
Verlichting/installaties					CV		♦		
Buitenverlichting	♦				Boiler		♦		
Tijd- of schemerschakelaar/bewegingsmelder	♦				Zonnepanelen		♦		
Bebouwing					Bijlage(n) over te nemen contracten:				
Tuinhuis/buitenberging	♦								
Kasten/werkbank in tuinhuis/berging		♦							
(Broei)kas				♦					
Overig									
Overige tuin, te weten:									
(sier)hek	♦								
vlaggenmast(houder)	♦								

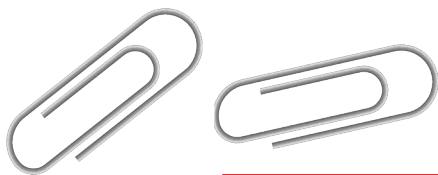

Begane grond met tuin



Deze plattegronden zijn uitsluitend bedoeld voor promotionele doeleinden.
Er kunnen geen rechten aan worden ontleend.
© Dimora Home - www.dimorahome.nl



Begane grond



Deze plattegronden zijn uitsluitend bedoeld voor promotionele doeleinden.
Er kunnen geen rechten aan worden ontleend.
© Dimora Home – www.dimorahome.nl

Eerste verdieping



Deze plattegronden zijn uitsluitend bedoeld voor promotionele doeleinden.
Er kunnen geen rechten aan worden ontleend.
© Dimora Home – www.dimorahome.nl

kooyman
eigen huis

KADASTRALE KAART

Kadastrale kaart

Uw referentie: ---



12345

25

Deze kaart is noordgericht

Perceelnummer

Huisnummer

Vastgestelde kadastrale grens

Voorlopige kadastrale grens

Administratieve kadastrale grens

Bebouwing

Schaal 1: 500

Kadastrale gemeente Langerak

Sectie D

Perceel 22


kadaster




Voor een eensluidend uittreksel, geleverd op 11 september 2025
De bewaarder van het kadaster en de openbare registers

Aan dit uittreksel kunnen geen betrouwbare maten worden ontleend.
De Dienst voor het kadaster en de openbare registers behoudt zich de intellectuele
eigendomsrechten voor, waaronder het auteursrecht en het databankenrecht.


LOCATIE OP DE KAART

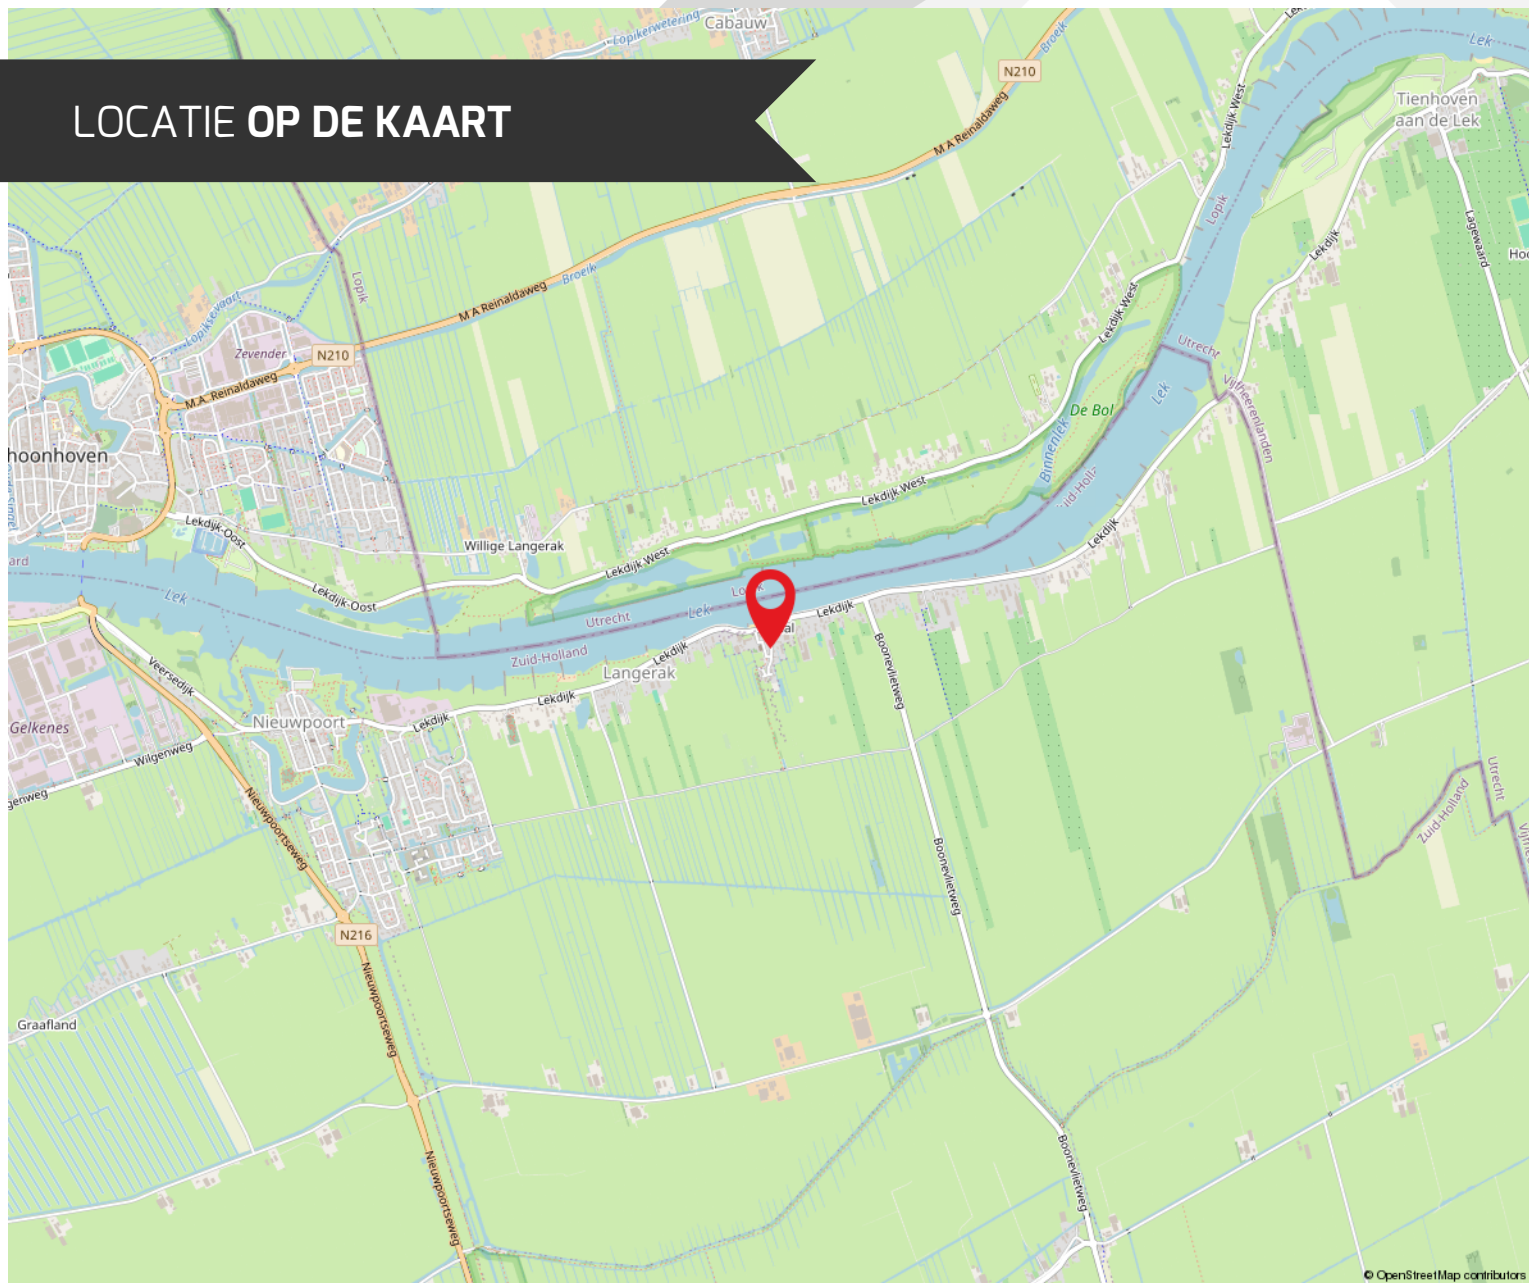

© OpenStreetMap contributors

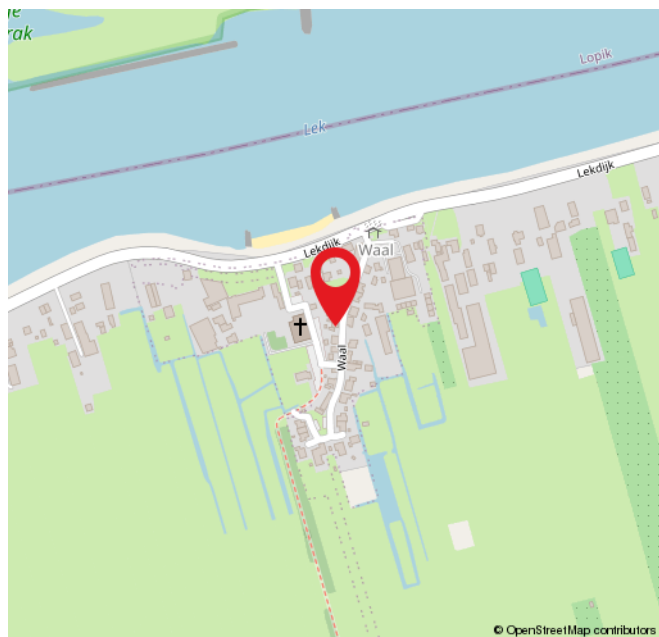

© OpenStreetMap contributors

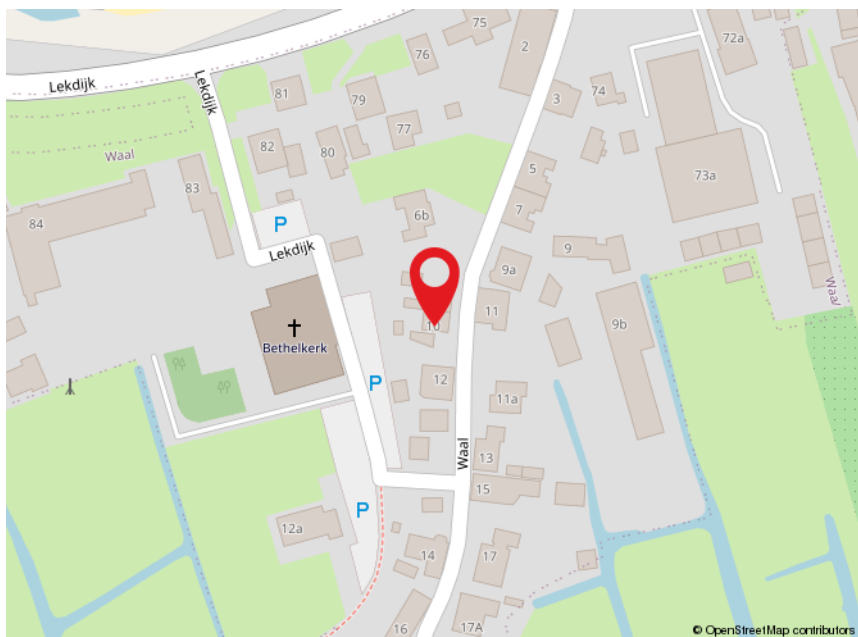

© OpenStreetMap contributors



ROUTE VOOR HET KOPEN VAN EEN WONING



DE BEZICHTIGING

Tijdens de bezichtiging van de woning zal een van onze makelaars van Kooyman Eigen Huis u rondleiden. We vertellen u alles wat u wilt weten over het huis en de omgeving. We waarderen het als u binnen een paar dagen laat weten wat u van de woning vindt, ook als u geen interesse meer heeft.

BROCHURE

We hebben de brochure zorgvuldig samengesteld, maar zijn deels afhankelijk van informatie van derden. De verstrekte informatie moet gezien worden als een uitnodiging om verder te praten of een bod uit te brengen. De maten en kosten die genoemd worden, zijn indicatief en hier kunnen geen rechten aan worden ontleend.



LIJST VAN (ON)ROERENDE ZAKEN

Deze lijst geeft aan welke zaken in de woning achterblijven, welke de verkoper meeneemt en welke u eventueel kunt overnemen tegen een vergoeding.

FINANCIERING

Heeft u interesse? Dan nemen we contact met u op voor een vrijblijvend hypotheekadvies via Kooyman Hypotheken & Verzekeringen. Een deskundige bespreekt uw financiële mogelijkheden, de beste hypotheekvorm, maandlasten en bijkomende kosten, zoals kosten koper.



KOSTEN KOPER

Bij de aankoop van een woning komen er extra kosten kijken. Dit zijn onder andere de overdrachtsbelasting, kadastrale kosten, notariskosten voor de leveringsakte en registratie van de hypotheekakte, en financieringskosten zoals afsluitprovisie en taxatiekosten.



ONDERHANDELING

U onderhandelt rechtstreeks met onze makelaar over de prijs, opleveringsdatum en eventuele roerende zaken.

PRIJSAFSPRAAK EN KOOPOVEREENKOMST

Zodra u het eens bent geworden over de prijs en de andere voorwaarden gaan we over tot het opstellen van de koopovereenkomst. Dit gebeurt volgens de modelakte, opgesteld door Vastgoed Nederland, de Consumentenbond en de Vereniging Eigen Huis. Ondertussen gaat u opnieuw naar uw financieringsadviseur, om de hypotheek aan te vragen en benodigde verzekeringen te regelen. Tevens bespreekt de adviseur met u welke stukken er nodig zijn voor bijvoorbeeld de Nationale Hypotheek Garantie.



DE KOOPAKTE

De concept koopakte wordt naar u en de verkopende partij in concept verzonden. Neem de tijd om deze door te nemen. Vervolgens plannen we een afspraak voor digitale ondertekening of ondertekening op ons kantoor.

ROUTE VOOR HET KOPEN VAN EEN WONING

◆ WAARBORGSOM

Binnen 8 weken na het sluiten van de koopovereenkomst stort u 10% van de koopsom bij de notaris als waarborgsom. Deze wordt later verrekend met de koopsom. In plaats daarvan kunt u ook een bankgarantie stellen, die binnen dezelfde termijn bij de notaris moet zijn ingediend.

◆ NOTARIS

De koper heeft de keuze om te bepalen bij welke notaris de overdracht plaatsvindt (tenzij anders vermeld)

◆ OUDERDOMSCLAUSULE

Als de woning wat ouder is, betekent dit dat de bouwkwaliteit mogelijk niet voldoet aan de huidige normen. Tenzij de verkoper de kwaliteit ervan garandeert, staat verkoper niet in voor gebreken aan vloeren, leidingen, elektriciteit, water, gas, de riolering en de afwezigheid van doorslaand of optrekkend vocht. We raden u aan om zelf onderzoek te (laten) doen naar de staat van de woning.

◆ ONDERZOEKS Plicht KOPER

Ondanks dat de verkoper van de woning een meldingsplicht heeft, ligt er ook een onderzoeksplicht bij u als koper.

◆ VERSCHIL AFMETINGEN NEN

De betreffende verkoopdocumentatie is in opdracht van verkoper zo goed als mogelijk opgesteld. Eventuele maatvoeringen t.a.v. plattegronden, inhouds- en oppervlaktelaten zijn bij benadering vastgesteld en mogelijk niet geheel conform NEN2580. Koper is in gelegenheid gesteld om deze maten op of na te meten en vrijwaart verkoper en diens makelaar van elke aansprakelijkheid wanneer hier toch afwijkingen in zouden voorkomen.

◆ OPLEVERING EN INSPECTIE

Voorafgaand aan de overdracht heeft u de mogelijkheid om de woning te inspecteren. Hierbij zijn zowel de verkoper als onze makelaar aanwezig om te kijken of de woning in dezelfde staat is als afgesproken, inclusief alle zichtbare en onzichtbare gebreken (voor zover bij de verkopende partij niet bekend), heersende- en lijdende erfdienstbaarheden en kwalitatieve rechten. De woning moet vrij zijn van hypotheek, beslagen en inschrijvingen daarvan.



NA ONDERTEKENING

Als de koopakte is ondertekend en de bedenktijd is verstreken, wordt het originele document naar de notaris gestuurd. Zij regelen de verdere afwikkeling en nodigen beide partijen uit voor de eigendomsoverdracht. Op dat moment plakken we een verkocht-sticker op het verkoopbord en wordt de woning online als verkocht gemarkeerd. Voor uw financiering heeft u een taxatierapport nodig; dit kunnen wij voor u regelen.

EIGENDOMSOVERDRACHT

Ongeveer een week voor de overdracht ontvangt u van de notaris een conceptakte en de eindnota. U krijgt dan ook de definitieve datum en tijdstip voor de overdracht. Als u gebruik maakt van de inspectie direct voorafgaand aan de overdracht, dan zal onze makelaar hierbij aanwezig zijn om eventuele vragen te beantwoorden. Na de overdracht gaat uw brandverzekering in, en moet u zelf de levering van gas, water en elektriciteit regelen bij een leverancier naar keuze.



REGEL ALLES ONDER ÉÉN DAK BIJ KOOYMAN EIGEN HUIS

HYPOTHEKEN



Bij Kooyman Hypotheken & Verzekeringen stemmen onze adviseurs uw hypotheek en verzekeringen perfect af op uw situatie. Met meer dan 25 jaar ervaring als onafhankelijke experts, waarbij het klantbelang centraal staat. Ons kantoor in Papendrecht biedt de mogelijkheid om alles onder één dak te regelen.

Maak een vrijblijvende afspraak met onze adviseur voor de beste keuze.

078 - 61 56 722 | info@kooymanhypotheken.nl



(VER)HUUR EN BEHEERDERS

Ook voor (tijdelijke) huur en verhuur bent u bij ons aan het juiste adres! Kooyman Eigen Huis verzorgt voor u de (ver)huur zodat u hier geen omkijken naar heeft. Op basis van uw wensen matchen wij u met het juiste pand of uw pand met potentiële huurders (gescreend via een uitgebreide huurder check). Wij verzorgen het gehele (ver)huur traject en letten daarbij op de wettelijke kaders.

Ons team staat voor u klaar en begeleiden u graag verder: 0800 2022 | wonen@kooyman.com

15%
korting

VERZEKERINGEN

Als trotse eigenaar van een koopwoning is een woonhuisverzekering van het allergrootste belang. Door de woonhuisverzekering te combineren met een inboedelverzekering en een aansprakelijkheids-verzekering dekt u de belangrijkste risico's in en rond het huis af.

Wanneer u de opstalverzekering in combinatie met de inboedelverzekering afsluit, ontvangt u **15% korting op de premie van uw inboedelverzekering!**



AANKOOPBEGELEIDING

Onze deskundige makelaars kennen de markt. Ieder in hun eigen regio.

Leuke woning gezien?

Neem één van onze makelaars mee om de staat én de waarde van de woning deskundig te bepalen.

BEL 0800 - 2022
OF KIJK OP ONZE WEBSITE
VOOR MEER INFORMATIE



FUNDA BEOORDELING



Verkopers Westeinde 68, Oud-Alblas

Verkoopperiode: 1 maand | Gegeven Funda score: 10

"Voor de tweede keer een huis verkocht bij Kooyman. Wederom was alles weer top geregeld. Ook de communicatie zijn we erg over te spreken. Kortom: top makelaar!"



Verkopers P.J. Oudstraat 120, Papendrecht

Verkoopperiode: 3 weken | Gegeven Funda score: 9.0

"Al vanaf het begin was er een klik! Natuurlijk was de raad van de makelaar uitstekend en hebben zo ons huis heel snel en goed verkocht! Een aanrader deze makelaar."



Verkopers Plantsoen 4, Bleskensgraaf

Verkoopperiode: 1 maand | Gegeven Funda score: 9.0

"Ik verkocht als erfgenaam een woning op meer dan 100 km van mijn eigen woonplaats. Deze mensen hebben mij echt ontzorgd, en toonden veel begrip voor mijn situatie. Zeer goede ervaring al met al, en dan valt de courtage uiteindelijk heel erg mee."



Scan de QR-code en lees alle beoordelingen online!

9,3

Gemiddelde
beoordeling.

95%

Beveelt Kooyman
Eigen Huis aan.



542
beoordelingen op
www.funda.nl



Blijf op de hoogte



PAPENDRECHT

Brederodehuis 1
3353 HD Papendrecht

078 – 61 50 600

papendrecht@kooyman.com

SLIEDRECHT

Stationsweg 12
3363 GA Sliedrecht

0184 - 49 94 44

sliedrecht@kooyman.com

OUD-ALBLAS

Kerkstraat 1
2969 AJ Oud-Alblas

0184 – 69 17 73

oudalblas@kooyman.com

ALBLASSERDAM

Dam 81
2951 GA Alblasserdam

078 – 69 18 111

alblasserdam@kooyman.com

