



PAPENDRECHT, Havenstraat 19

Karaktervol wonen op een geliefde locatie.

DE ONDERNEMENDE MAKELAAR MET KARAKTER

Het begeleiden van u als koper of verkoper staat centraal in ons vak. Wanneer u kiest voor een nieuwe woning, wilt u natuurlijk dat het proces soepel verloopt. Met onze **ruim 45 jaar ervaring en 4 kantoren in de regio** kennen wij als geen ander de kneepjes van het vak.

Bij Kooyman Eigen Huis streven we ernaar om u als **full-service makelaar** alle zorgen uit handen te nemen. Het is prettig om te weten dat u kunt rekenen op ons ervaren team met diverse specialiteiten. Zo kunt u vol vertrouwen bouwen op onze expertise gedurende het gehele traject!

ONZE MAKELAARS



Kees Kooyman

REGISTER MAKELAAR

Kees is een ervaren makelaar met een geweldige expertise in de vastgoedsector. Zijn marktkennis en moderne aanpak zorgen voor een optimaal resultaat.



Randy Madronal

JUNIOR MAKELAAR

Als juniormakelaar is Randy al een bekend gezicht in de buurt. Hij is bijna klaar met zijn opleiding en brengt frisse energie en enthousiasme mee in elk project.



Eddy Veth

REGISTER MAKELAAR /
TAXATEUR

Eddy heeft zijn passie voor makelaardij omgezet in een indrukwekkende carrière. Hij zet zich volledig in voor het beste resultaat.



André Boon

REGISTER MAKELAAR/
TAXATEUR

André is een makelaar en taxateur met meer dan 20 jaar ervaring. In de loop der jaren heeft hij een brede expertise opgebouwd in zijn vakgebied.



René van de Giessen

MAKELAAR / NIEUWBOUW
SPECIALIST

Met een schat aan ervaring en een specialisatie in nieuwbouw, is René de expert voor wie op zoek is naar een nieuw huis.

Blijf op de hoogte



WONING KENMERKEN



VRAAGPRIJS

€ 399.500,- k.k.



BOUWJAAR

1939



GEBRUIKSOPPERVLAKTE

89 m²



SLAAPKAMERS

2



INHOUD

315 m³



ENERGIELABEL

D

TYPE WONING

Tussenwoning

SOORT WOONHUIS

Eengezinswoning

PERCEELOPPERVLAKE

122 m²

EXTERNE BERGRUIMTE

6 m²

OVERIG INPANDIGE RUIMTE

-

TUINLIGGING

Zuidwest

BERGING

Ja

PARKEERGELEGENHEID

Parkeervergunningen

LIGGING

In centrum, in woonwijk

VERWARMING EN WARM WATER

Cv ketel, Elektrische boiler eigendom

ELEKTRA

8 Groepen, aardlekbeveiliging

ZONNEPANELEN

-

ISOLATIE

Muurisolatie, dubbel glas

AANVAARDING

In overleg

HUIDIGE LASTEN

• energiekosten (per maand)	€ 175,00*
• onroerendezaakbelasting (per jaar)	€ 316,00
• rioolrecht (per jaar)	€ 174,00
• afvalstoffenheffing (per jaar)	€ 394,00
• BSR (per jaar)	€ 542,56

* afhankelijk van verbruik en energiecontract

PAPENDRECHT, Havenstraat 19



OMSCHRIJVING VAN DE WONING

Aan een van de meest geliefde plekken van Papendrecht, op 't Eiland en op loopafstand van water, winkels en horeca, staat deze karakteristieke tussenwoning uit 1939. Een huis met een ziel. Hier komen authentieke details, een smaakvol interieur en verrassend veel licht op een natuurlijke manier samen. Tel daar de zonnige tuin én het woningbrede balkon op het zuidwesten bij op en je begrijpt meteen waarom dit zo'n fijne plek is om thuis te komen.

Zodra je binnenstapt, voel je de charme van vroeger. De hal biedt toegang tot de toiletruimte, de trap naar de verdieping en de kelder. De doorzonwoonkamer ademt sfeer en licht, met aan de voorzijde een gezellige erker die niet alleen karakter geeft, maar ook zorgt voor een prettige lichtinval en opbergruimte. De authentieke marmeren schouw vormt een stijlvol middelpunt in de kamer. Aan de achterzijde is de woning bijna volledig van glas, waardoor binnen en buiten op een mooie manier in elkaar overlopen en de tuin als vanzelf bij de leefruimte wordt betrokken.

De halfopen keuken sluit hier perfect op aan en is uitgevoerd in een landelijke, crèmekleurige stijl met een zwart Belgisch hardstenen werkblad. De keuken is voorzien van een koel-vriescombinatie, een 5-pits Boretti gasfornuis, dubbele oven, vaatwasser, afzuigkap en een close-in boiler. De originele servieskast en een deur naar de tuin maken het geheel compleet.

Op de eerste verdieping bevinden zich twee ruime slaapkamers, beide met handige inbouwkastruimte. De slaapkamer aan de achterzijde heeft directe toegang tot het woningbrede balkon op het zuidwesten. Een heerlijke plek waar je van 's ochtends tot bijna de laatste zonnestralen van de dag van de zon, rust en privacy geniet. De badkamer is verrassend compleet en voorzien van een ligbad met douchegelegenheid, een separate inloopdouche, een wandtoilet, wastafel en een designradiator.

De tweede verdieping is bereikbaar via een vaste trap en bestaat uit een open zolderruimte met een nokhoogte van circa 2,10 meter. Dankzij het dakraam is ook hier daglicht aanwezig. Op deze verdieping bevinden zich de opstelplaats van de cv-installatie en de aansluitingen voor de wasapparatuur. Een veelzijdige ruimte die zich uitstekend leent voor werken, logeren of extra bergruimte.

Ook buiten is het genieten. De voortuin heeft een gezellige, authentieke uitstraling met leibomen die zorgen voor een fraai straatbeeld, net als bij de omliggende woningen. De achtertuin ligt op het zuidwesten en is sfeervol aangelegd met een houten vlonderterras, Portugese keien en een pergola bij de stenen berging.

Er is een achterom en de tuin is voorzien van een appelboom en druivenrank, wat het geheel een bijna mediterrane sfeer geeft. Buitenzonwering aan de achtergevel zorgt op warme dagen voor extra comfort.

De ligging is bijzonder: net vóór de karakteristieke Slobbengorsbrug over de Papendrechtse Geul. Waterbus, winkelcentrum De Meent en diverse restaurants liggen op loopafstand. En als extra bonus: Koningsdag wordt hier letterlijk voor de deur gevierd. Een buurt waar gezelligheid en verbondenheid vanzelfsprekend zijn.

Een huis met karakter, licht en een warme uitstraling, op een plek waar je elke dag opnieuw van geniet.































AFWERKSTAAT

Ruimte	Vloer	Wanden	Plafond	Kenmerken
Begane grond				
- Hal/ Entree	parket	stucwerk	stucwerk	
- Toiletruimte	tegels, lichtgrijs	tegels, lichtgrijs	hout	- duobloc toilet - fonteintje
- Woonkamer	parket	stucwerk	stucwerk	- erker - marmeren schouw - convectorput - deur naar de tuin
- Keuken	parket	stucwerk en hout		- inbouwapparatuur - Belgisch hardstenen werkblad
- Kelder	beton	stucwerk		
Eerste verdieping				
- Overloop	hout	stucwerk	hardboard	
- Slaapkamer 1	hout	stucwerk	hardboard	- inbouwkast
- Slaapkamer 2	hout	stucwerk	hardboard	- inbouwkast - draai-/ kiepdeur naar balkon
- Badkamer	tegels	tegels	hardboard	- inloofdouche - ligbad met douche - wastafel - toilet - designradiator
Tweede verdieping				
- Zolder	vloerbedekking	dakschotten	dakschotten	

LIJST VAN ZAKEN

Zaak	Blijft achter	Gaat mee	Ter overname	N.V.T.
Verlichting				
inbouwspots/dimmers	♦			
opbouwspots/armaturen/ lampen/dimmers	♦			
losse (hang)lampen		♦		
(Losse)kasten, legplanken, te weten:				
- losse kasten		♦		
- inbouwkasten + planken	♦			
Raamdecoratie/zonwering binnen, te weten:				
gordijnrails	♦			
gordijnen	♦			
overgordijnen				♦
vitrages				♦
rolgordijnen	♦			
lamellen				♦
jaloerieën				♦
(losse) horren/rolhorren				♦
Vloerdecoratie, te weten:				
vloerbedekking	♦			
parketvloer	♦			
houten vloer(delen)	♦			
laminaat				♦
plavuizen				♦

Zaak	Blijft achter	Gaat mee	Ter overname	N.V.T.
(Voorzet) openhaard met toebehoren				♦
Allesbrander				♦
Houtkachel				♦
(Gas)kachels				♦
Designradiator(en)	♦			
Radiatorafwerking				♦
Overig, te weten:				
spiegelwanden				♦
schilderij ophangstelsel				♦
Keuken				
Keukenblok (met bovenkasten)	♦			
Keuken (inbouw)apparatuur, te weten:				
- alle inbouwapparatuur	♦			
- Boretti fornuis	♦			
Keukenaccessoires, te weten:				
		♦		
Sanitair/sauna				
Toiletaccessoires:				
		♦		

LIJST VAN ZAKEN

Zaak	Blijft achter	Gaat mee	Ter overname	N.V.T.
Badkameraccessoires:				
- kastjes	♦			
- spiegel	♦			
Sauna met toebehoren				♦
Exterieur/installaties/ veiligheid/energiebesparing				
Schotel/antenne				♦
Brievenbus				♦
Kluis				♦
(Voordeur)bel				♦
Alarminstallatie				♦
(Veiligheids)sloten en overige inbraakpreventie	♦			
Rookmelders		♦		
(Klok)thermostaat	♦			
Airconditioning				♦
Warmwatervoorziening, te weten:				
CV-installatie	♦			
Boiler	♦			
Geiser				
Screens				♦
Rolluiken	♦			
Zonwering buiten	♦			

Zaak	Blijft achter	Gaat mee	Ter overname	N.V.T.
Isolatievoorzieningen (voorzetramen/ radiatorfolie etc.), te weten:				♦
Telefoonaansluiting/ internetaansluiting				♦
Veiligheidsschakelaar wasautomaat				♦
Waterslot wasautomaat		♦		
Zonnepanelen				♦
Oplaadpunt elektrische auto				♦

LIJST VAN ZAKEN

Zaak	Blijft achter	Gaat mee	Ter overname	N.V.T.	Zaak	Ja	Nee	Gaat mee	Wordt overgenomen door de koper
Tuin					Overig				
Inrichting					Zijn er zaken die geen eigendom zijn van verkoper omdat er sprake is van een leasecontract of huurcontract. Zo ja, neemt verkoper de zaak mee of wordt het betreffende contract overgenomen?		♦		
Tuinaanleg/bestrating	♦								
Beplanting	♦								
- losse potten en planten		♦							
Verlichting/installaties									
Buitenverlichting	♦				CV				
Tijd- of schemerschakelaar/bewegingsmelder					Boiler				
- buitenlamp voordeur		♦			Zonnepanelen				
Bebouwing					Bijlage(n) over te nemen contracten:				
Tuinhuis/buitenberging	♦								
Kasten/werkbank in tuinhuis/berging	♦								
(Broei)kas				♦					
Overig									
Overige tuin, te weten:									
(sier)hek	♦								
vlaggenmast(houder)		♦							

Begane grond




De maten zijn zo goed mogelijk opgenomen,
maar hieraan kunnen geen rechten worden ontleend.
De dikte van de muren is indicatief.
- Kooyman Eigen Huis -

Eerste verdieping



De maten zijn zo goed mogelijk opgenomen,
maar hieraan kunnen geen rechten worden ontleend.
De dikte van de muren is indicatief.
- Kooyman Eigen Huis -

Tweede verdieping

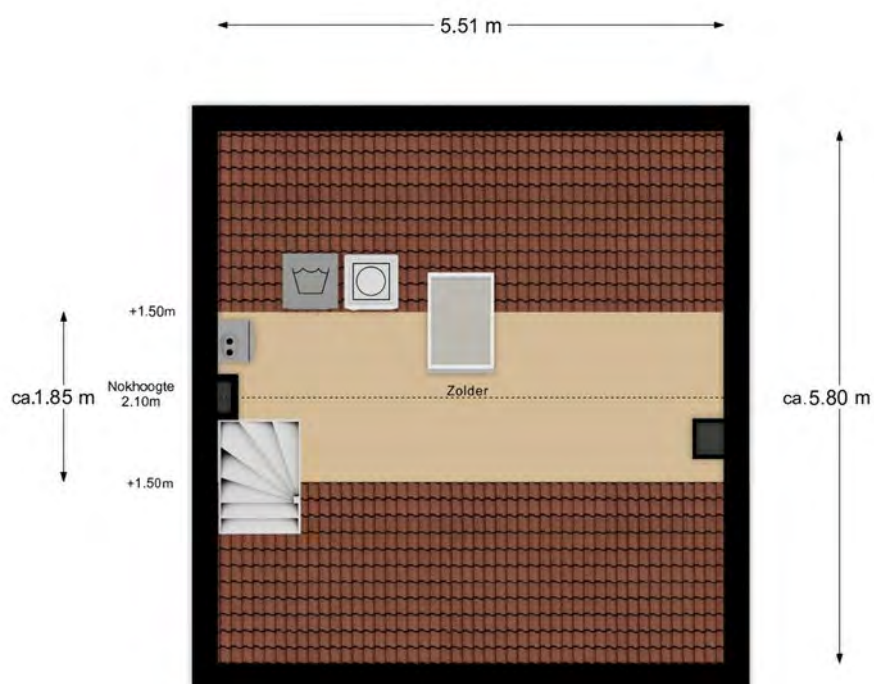

KADASTRALE KAART

Kadastrale kaart

Uw referentie: ---



0 5 10 15 20 25m

12345

25

Deze kaart is noordgericht

Perceelnummer

Huisnummer

Vastgestelde kadastrale grens

Voorlopige kadastrale grens

Administratieve kadastrale grens

Bebouwing

Schaal 1: 500

Kadastrale gemeente

Sectie

Perceel

Papendrecht

D

86




kadaster



Voor een eensluidend uittreksel, geleverd op 15 januari 2026
De bewaarder van het kadaster en de openbare registers

Aan dit uittreksel kunnen geen betrouwbare maten worden ontleend.
De Dienst voor het kadaster en de openbare registers behoudt zich de intellectuele
eigendomsrechten voor, waaronder het auteursrecht en het databankenrecht.

LOCATIE OP DE KAART

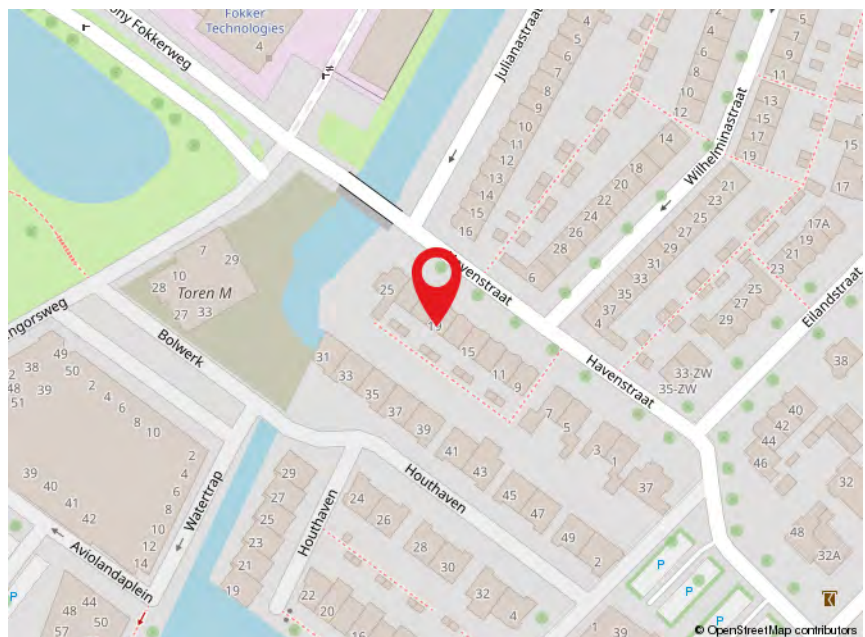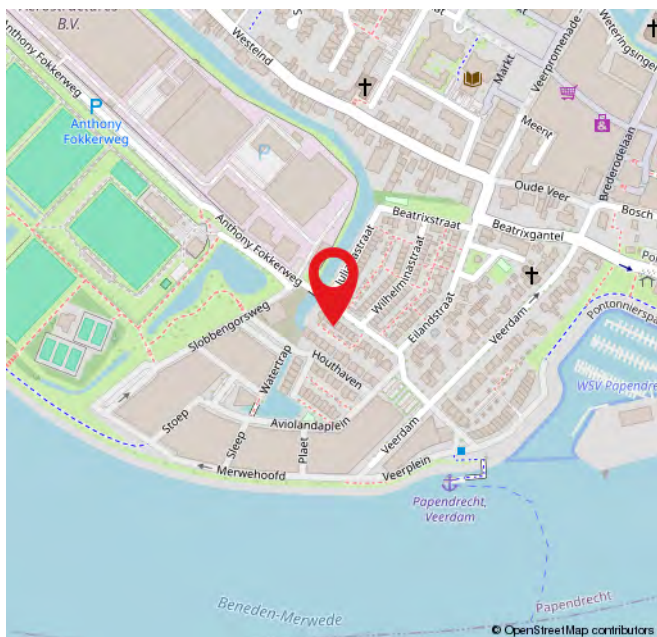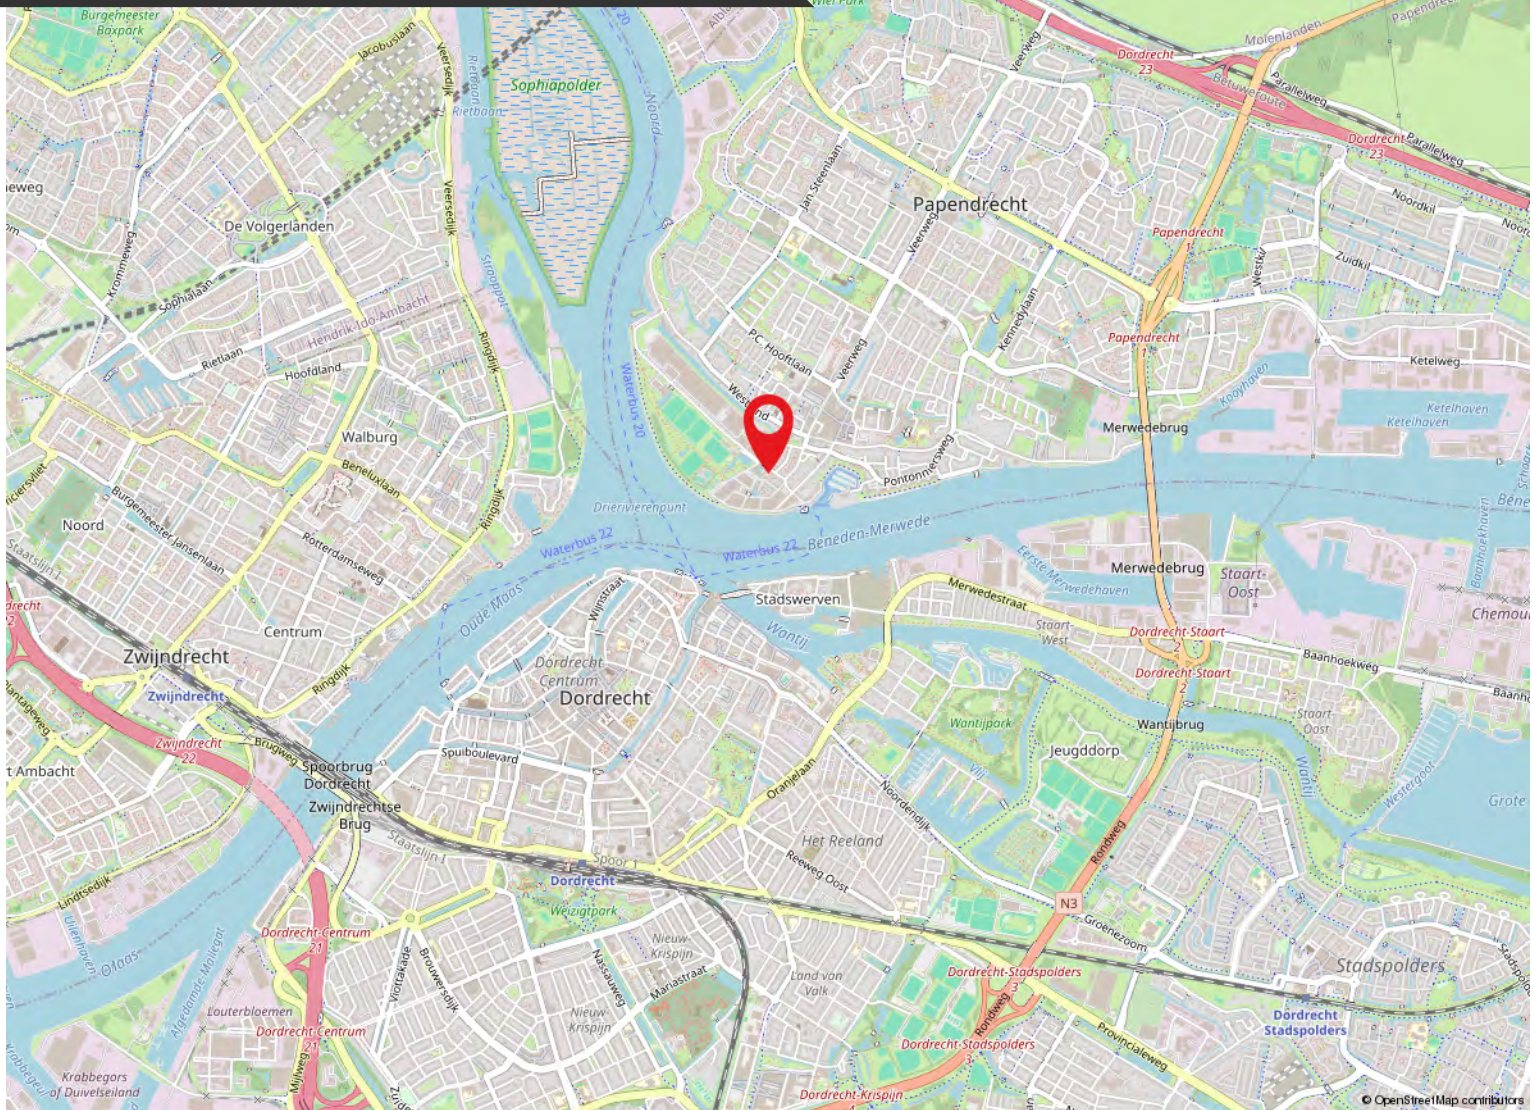

ROUTE VOOR HET KOPEN VAN EEN WONING



DE BEZICHTIGING

Tijdens de bezichtiging van de woning zal een van onze makelaars van Kooyman Eigen Huis u rondleiden. We vertellen u alles wat u wilt weten over het huis en de omgeving. We waarderen het als u binnen een paar dagen laat weten wat u van de woning vindt, ook als u geen interesse meer heeft.

BROCHURE

We hebben de brochure zorgvuldig samengesteld, maar zijn deels afhankelijk van informatie van derden. De verstrekte informatie moet gezien worden als een uitnodiging om verder te praten of een bod uit te brengen. De maten en kosten die genoemd worden, zijn indicatief en hier kunnen geen rechten aan worden ontleend.



LIJST VAN (ON)ROERENDE ZAKEN

Deze lijst geeft aan welke zaken in de woning achterblijven, welke de verkoper meeneemt en welke u eventueel kunt overnemen tegen een vergoeding.

FINANCIERING

Heeft u interesse? Dan nemen we contact met u op voor een vrijblijvend hypotheekadvies via Kooyman Hypotheken & Verzekeringen. Een deskundige bespreekt uw financiële mogelijkheden, de beste hypotheekvorm, maandlasten en bijkomende kosten, zoals kosten koper.



KOSTEN KOPER

Bij de aankoop van een woning komen er extra kosten kijken. Dit zijn onder andere de overdrachtsbelasting, kadastrale kosten, notariskosten voor de leveringsakte en registratie van de hypotheekakte, en financieringskosten zoals afsluitprovisie en taxatiekosten.



ONDERHANDELING

U onderhandelt rechtstreeks met onze makelaar over de prijs, opleveringsdatum en eventuele roerende zaken.

PRIJSAFSPRAAK EN KOOPOVEREENKOMST

Zodra u het eens bent geworden over de prijs en de andere voorwaarden gaan we over tot het opstellen van de koopovereenkomst. Dit gebeurt volgens de modelakte, opgesteld door Vastgoed Nederland, de Consumentenbond en de Vereniging Eigen Huis. Ondertussen gaat u opnieuw naar uw financieringsadviseur, om de hypotheek aan te vragen en benodigde verzekeringen te regelen. Tevens bespreekt de adviseur met u welke stukken er nodig zijn voor bijvoorbeeld de Nationale Hypotheek Garantie.



DE KOOPAKTE

De concept koopakte wordt naar u en de verkopende partij in concept verzonden. Neem de tijd om deze door te nemen. Vervolgens plannen we een afspraak voor digitale ondertekening of ondertekening op ons kantoor.

ROUTE VOOR HET KOPEN VAN EEN WONING

◆ WAARBORGSOM

Binnen 8 weken na het sluiten van de koopovereenkomst stort u 10% van de koopsom bij de notaris als waarborgsom. Deze wordt later verrekend met de koopsom. In plaats daarvan kunt u ook een bankgarantie stellen, die binnen dezelfde termijn bij de notaris moet zijn ingediend.

◆ NOTARIS

De koper heeft de keuze om te bepalen bij welke notaris de overdracht plaatsvindt (tenzij anders vermeld)

◆ OUDERDOMSCLAUSULE

Als de woning wat ouder is, betekent dit dat de bouwkwaliteit mogelijk niet voldoet aan de huidige normen. Tenzij de verkoper de kwaliteit ervan garandeert, staat verkoper niet in voor gebreken aan vloeren, leidingen, elektriciteit, water, gas, de riolering en de afwezigheid van doorslaand of optrekkend vocht. We raden u aan om zelf onderzoek te (laten) doen naar de staat van de woning.

◆ ONDERZOEKS Plicht KOPER

Ondanks dat de verkoper van de woning een meldingsplicht heeft, ligt er ook een onderzoeksplicht bij u als koper.

◆ VERSCHIL AFMETINGEN NEN

De betreffende verkoopdocumentatie is in opdracht van verkoper zo goed als mogelijk opgesteld. Eventuele maatvoeringen t.a.v. plattegronden, inhouds- en oppervlaktematen zijn bij benadering vastgesteld en mogelijk niet geheel conform NEN2580. Koper is in gelegenheid gesteld om deze maten op of na te meten en vrijwaart verkoper en diens makelaar van elke aansprakelijkheid wanneer hier toch afwijkingen in zouden voorkomen.

◆ OPLEVERING EN INSPECTIE

Voorafgaand aan de overdracht heeft u de mogelijkheid om de woning te inspecteren. Hierbij zijn zowel de verkoper als onze makelaar aanwezig om te kijken of de woning in dezelfde staat is als afgesproken, inclusief alle zichtbare en onzichtbare gebreken (voor zover bij de verkopende partij niet bekend), heersende- en lijdende erfdienstbaarheden en kwalitatieve rechten. De woning moet vrij zijn van hypotheek, beslagen en inschrijvingen daarvan.



NA ONDERTEKENING

Als de koopakte is ondertekend en de bedenktijd is verstreken, wordt het originele document naar de notaris gestuurd. Zij regelen de verdere afwikkeling en nodigen beide partijen uit voor de eigendomsoverdracht. Op dat moment plakken we een verkocht-sticker op het verkoopbord en wordt de woning online als verkocht gemarkeerd. Voor uw financiering heeft u een taxatierapport nodig; dit kunnen wij voor u regelen.

EIGENDOMSOVERDRACHT

Ongeveer een week voor de overdracht ontvangt u van de notaris een conceptakte en de eindnota. U krijgt dan ook de definitieve datum en tijdstip voor de overdracht. Als u gebruik maakt van de inspectie direct voorafgaand aan de overdracht, dan zal onze makelaar hierbij aanwezig zijn om eventuele vragen te beantwoorden. Na de overdracht gaat uw brandverzekering in, en moet u zelf de levering van gas, water en elektriciteit regelen bij een leverancier naar keuze.



REGEL ALLES ONDER ÉÉN DAK BIJ KOOYMAN EIGEN HUIS

HYPOTHEKEN



Bij Kooyman Hypotheken & Verzekeringen stemmen onze adviseurs uw hypotheek en verzekeringen perfect af op uw situatie. Met meer dan 25 jaar ervaring als onafhankelijke experts, waarbij het klantbelang centraal staat. Ons kantoor in Papendrecht biedt de mogelijkheid om alles onder één dak te regelen.

Maak een vrijblijvende afspraak met onze adviseur voor de beste keuze.

078 - 61 56 722 | info@kooymanhypotheken.nl



(VER)HUUR EN BEHEERDERS

Ook voor (tijdelijke) huur en verhuur bent u bij ons aan het juiste adres! Kooyman Eigen Huis verzorgt voor u de (ver)huur zodat u hier geen omkijken naar heeft. Op basis van uw wensen matchen wij u met het juiste pand of uw pand met potentiële huurders (gescreend via een uitgebreide huurder check). Wij verzorgen het gehele (ver)huur traject en letten daarbij op de wettelijke kaders.

Ons team staat voor u klaar en begeleiden u graag verder: 0800 2022 | wonen@kooyman.com

15%
korting

VERZEKERINGEN

Als trotse eigenaar van een koopwoning is een woonhuisverzekering van het allergrootste belang. Door de woonhuisverzekering te combineren met een inboedelverzekering en een aansprakelijkheids-verzekering dekt u de belangrijkste risico's in en rond het huis af.

Wanneer u de opstalverzekering in combinatie met de inboedelverzekering afsluit, ontvangt u **15% korting op de premie van uw inboedelverzekering!**



AANKOOPBEGELEIDING

Onze deskundige makelaars kennen de markt. Ieder in hun eigen regio.

Leuke woning gezien?

Neem één van onze makelaars mee om de staat én de waarde van de woning deskundig te bepalen.

BEL 0800 - 2022
OF KIJK OP ONZE WEBSITE
VOOR MEER INFORMATIE



FUNDA BEOORDELING



Verkopers Merwehoofd 84, Papendrecht

Verkoopperiode: **1 maand** | Gegeven Funda score: **10**

"Wij moesten een huis verkopen in een moeilijke situatie. De makelaar heeft ons hier met veel geduld en wijsheid doorheen geholpen."



Verkopers Sluis 63, Groot-Ammers

Verkoopperiode: **3 weken** | Gegeven Funda score: **9.5**

"Prima makelaarsteam. Bekend met de specifieke markt in Molenwaard. Tevreden klant."



Verkopers Tuigersstraat 15, Alblasterdam

Verkoopperiode: **1 maand** | Gegeven Funda score: **8,8**

"Het contact met de makelaar verliep heel prettig! Snelle afwikkeling van het proces! Deze makelaar is zeker een aanrader!"



Scan de QR-code en lees
alle beoordelingen online!

9,3

Gemiddelde
beoordeling.

95%

Beveelt Kooyman
Eigen Huis aan.



542
beoordelingen op
www.funda.nl



Blijf op de hoogte



PAPENDRECHT

Brederodehuis 1
3353 HD Papendrecht

078 – 61 50 600

papendrecht@kooyman.com

SLIEDRECHT

Stationsweg 12
3363 GA Sliedrecht

0184 - 49 94 44

sliedrecht@kooyman.com

OUD-ALBLAS

Kerkstraat 1
2969 AJ Oud-Alblas

0184 – 69 17 73

oudalblas@kooyman.com

ALBLASSERDAM

Dam 81
2951 GA Alblasserdam

078 – 69 18 111

alblasserdam@kooyman.com

