



PAPENDRECHT, J.J. Vorrinkstraat 22

Royale drive-in woning met twee balkons en een zonnige tuin op het zuidoosten.

DE ONDERNEMENDE MAKELAAR MET KARAKTER

Het begeleiden van u als koper of verkoper staat centraal in ons vak. Wanneer u kiest voor een nieuwe woning, wilt u natuurlijk dat het proces soepel verloopt. Met onze **ruim 45 jaar ervaring en 4 kantoren in de regio** kennen wij als geen ander de kneepjes van het vak.

Bij Kooyman Eigen Huis streven we ernaar om u als **full-service makelaar** alle zorgen uit handen te nemen. Het is prettig om te weten dat u kunt rekenen op ons ervaren team met diverse specialiteiten. Zo kunt u vol vertrouwen bouwen op onze expertise gedurende het gehele traject!


ONZE MAKELAARS



Kees Kooyman

REGISTER MAKELAAR

Kees is een ervaren makelaar met een geweldige expertise in de vastgoedsector. Zijn marktkennis en moderne aanpak zorgen voor een optimaal resultaat.

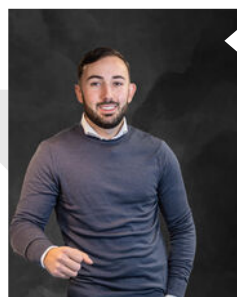

Randy Madronal

JUNIOR MAKELAAR

Als juniormakelaar is Randy al een bekend gezicht in de buurt. Hij is bijna klaar met zijn opleiding en brengt frisse energie en enthousiasme mee in elk project.



Eddy Veth

REGISTER MAKELAAR /
TAXATEUR

Eddy heeft zijn passie voor makelaardij omgezet in een indrukwekkende carrière. Hij zet zich volledig in voor het beste resultaat.



André Boon

REGISTER MAKELAAR/
TAXATEUR

André is een makelaar en taxateur met meer dan 20 jaar ervaring. In de loop der jaren heeft hij een brede expertise opgebouwd in zijn vakgebied.



René van de Giessen

MAKELAAR / NIEUWBOUW
SPECIALIST

Met een schat aan ervaring en een specialisatie in nieuwbouw, is René de expert voor wie op zoek is naar een nieuw huis.

Blijf op de hoogte



WONING KENMERKEN



VRAAGPRIJS

€ 400.000,- k.k.



BOUWJAAR

1971



GEBRUIKSOPPERVLAKTE

111 m²



SLAAPKAMERS

4



INHOUD

456 m³



ENERGIELABEL

C

TYPE WONING

Drive-in woning

SOORT WOONHUIS

Eengezinswoning

PERCEELOPPERVLAKE

146 m²

EXTERNE BERGRUIMTE

0

OVERIG INPANDIGE RUIMTE

25 m

TUINLIGGING

Zuidoost

GARAGE

Inpandige garage

PARKEERGELEGENHEID

Op eigen terrein

LIGGING

In woonwijk

VERWARMING EN WARM WATER

Intergas combiketel, bouwjaar 2022

ELEKTRA

8 Groepen en aardlekschakelaar

ZONNEPANELEN

-

ISOLATIE

Dakisolatie, muurisolatie, dubbel glas

AANVAARDING

In overleg

HUIDIGE LASTEN

• energiekosten (per maand)	€ 150,00*
• onroerendezaakbelasting (per jaar)	€ 413,44
• rioolrecht (per jaar)	€ 174,00
• afvalstoffenheffing (per jaar)	€ 360,00
• BSR (per jaar)	onbekend

* afhankelijk van verbruik en energiecontract

PAPENDRECHT, J.J. Vorrinkstraat 22



OMSCHRIJVING VAN DE WONING

Ruime en praktisch ingedeelde drive-in woning met inpandige garage, twee balkons en een zonnige achtertuin op het zuidoosten. Deze woning biedt verrassend veel leefruimte, een flexibele indeling en het gemak van parkeren op eigen terrein. Een ideale woning voor gezinnen of voor wie extra ruimte zoekt voor werken aan huis, hobby's of logees.

De woning ligt in de wijk Middenpolder, een rustige en geliefde woonomgeving met veel voorzieningen binnen handbereik. Winkels, scholen, sportvoorzieningen en openbaar vervoer bevinden zich op korte afstand en ook het centrum van Papendrecht is eenvoudig per fiets bereikbaar.

Begane grond

Via de entree komt u in de hal met toegang tot de inpandige garage. Deze garage wordt momenteel ook gebruikt als berging en is voorzien van elektra, water en verwarming. Daarnaast bevindt zich hier de opstelplaats van de cv-installatie. Het grote voordeel van de garage is het comfort van een multifunctionele ruimte direct in huis, ideaal voor opslag, hobby's of het stallen van fietsen.

Aan de achterzijde bevindt zich de tuinkamer. Deze ruimte wordt momenteel gebruikt als bijkeuken en wasruimte en beschikt over aansluitingen voor wasapparatuur. Dankzij de directe toegang tot de tuin en de prettige afmetingen is deze kamer ook uitstekend geschikt als logeerkamer, studeerkamer of hobbyruimte.

Eerste verdieping

De woonverdieping vormt het hart van het huis. De royale woonkamer ligt aan de achterzijde en heeft toegang tot het balkon op het zuidoosten, een fijne plek om al vroeg op de dag van de zon te genieten. De ruimte biedt volop mogelijkheden voor een comfortabele zithoek en een gezellige eethoek.

Aan de voorzijde bevindt zich de halfopen keuken in een praktische kombuisopstelling. De keuken is geplaatst in 2005 en uitgevoerd in een crème-bruine kleurstelling met zwarte werkbladen. De keuken is voorzien van diverse inbouwapparatuur, waaronder een 90 cm breed M-line fornuis met zes pitten, een oven, vaatwasser, koel-vriescombinatie en een afzuigkap. Vanuit de keuken is er toegang tot het tweede balkon aan de voorzijde van de woning.

Tweede verdieping

De tweede verdieping beschikt over een overloop met toegang tot drie slaapkamers en de badkamer. De slaapkamers zijn praktisch in te delen en geschikt als slaap-, werk- of kinderkamer.

De badkamer is compleet ingericht met een whirlpool ligbad, douchecabine, wastafel en een toilet. Een designradiator zorgt hier voor extra comfort.

Tuin

De achtertuin ligt op het zonnige zuidoosten en is groen en beschut aangelegd met gevarieerde beplanting. Aan de achterzijde van de woning is een overkapping geplaatst, waardoor er een fijne plek is ontstaan om ook bij minder weer buiten te zitten. Dankzij de beschutte ligging en het vele groen biedt de tuin veel privacy en een aangename sfeer. Buitenverlichting zorgt ervoor dat u ook in de avonden van de tuin kunt genieten.



















AFWERKSTAAT

Ruimte	Vloer	Wanden	Plafond	Kenmerken
Begane grond				
- Hal/ Entree	laminaat	sputwerk	sputwerk	
- Tuinkamer	laminaat	stucwerk	sputwerk	- aansluitingen wasapparatuur - toegang tot de tuin
- Garage / berging	coating	stucwerk	beton	
Eerste verdieping				
- Woonkamer	laminaat	sputwerk	sputwerk	- toegang tot balkon
- Keuken	tegels	MDF	lamellen	- inbouwapparatuur
- Toiletruimte	tegels	tegels en stucwerk	sputwerk	- wandtoilet - fonteintje
Tweede verdieping				
- Overloop	laminaat	sputwerk	hout	
- Slaapkamer 1	laminaat	sputwerk / lambrisering	gipsplafond	
- Slaapkamer 2	laminaat	sputwerk en behang	gipsplafond	
- Slaapkamer3	laminaat	sputwerk	gipsplafond	
- Badkamer	tegels	tegels	kunststof met houtmotief	- whirlpool ligbad - douchecabine - wastafel - wandtoilet - thermostaatkraan - designradiator

LIJST VAN ZAKEN

Zaak	Blijft achter	Gaat mee	Ter overname	N.V.T.
Verlichting				
inbouwspots/dimmers	♦			
opbouwspots/armaturen/ lampen/dimmers				
losse (hang)lampen				
(Losse)kasten, legplanken, te weten:				
Raamdecoratie/zonwering binnen, te weten:				
gordijnrails				
gordijnen				
overgordijnen				
vitrages				
rolgordijnen				
lamellen				
jaloerieën				
(losse) horren/rolhorren				
Vloerdecoratie, te weten:				
vloerbedekking				
parketvloer				
houten vloer(delen)				
laminaat	♦			
plavuizen				

Zaak	Blijft achter	Gaat mee	Ter overname	N.V.T.
(Voorzet) openhaard met toebehoren				
Allesbrander				
Houtkachel				
(Gas)kachels				
Designradiator(en)	♦			
Radiatorafwerking				
Overig, te weten:				
spiegelwanden				
schilderij ophangstelsel				
Keuken				
Keukenblok (met bovenkasten)	♦			
Keuken (inbouw)apparatuur, te weten:				
- inbouwapparatuur	♦			
Keukenaccessoires, te weten:				
Sanitair/sauna				
Toiletaccessoires:				

LIJST VAN ZAKEN


Zaak	Blijft achter	Gaat mee	Ter overname	N.V.T.
Badkameraccessoires:				
Sauna met toebehoren				
Exterieur/installaties/ veiligheid/energiebesparing				
Schotel/antenne				
Brievenbus				
Kluis				
(Voordeur)bel				
Alarminstallatie				
(Veiligheids)sloten en overige inbraakpreventie				
Rookmelders				
(Klok)thermostaat				
Airconditioning				
Warmwatervoorziening, te weten:				
CV-installatie	♦			
Boiler				
Geiser				
Screens				
Rolluiken				
Zonwering buiten				

Zaak	Blijft achter	Gaat mee	Ter overname	N.V.T.
Isolatievoorzieningen (voorzetramen/ radiatorfolie etc.), te weten:				
Telefoonaansluiting/ internetaansluiting				
Veiligheidsschakelaar wasautomaat				
Waterslot wasautomaat				
Zonnepanelen				
Oplaadpunt elektrische auto				

LIJST VAN ZAKEN


Zaak	Blijft achter	Gaat mee	Ter overname	N.V.T.	Zaak	Ja	Nee	Gaat mee	Wordt overgenomen door de koper
Tuin					Overig				
Inrichting					Zijn er zaken die geen eigendom zijn van verkoper omdat er sprake is van een leasecontract of huurcontract. Zo ja, neemt verkoper de zaak mee of wordt het betreffende contract overgenomen?		◆		
Tuinaanleg/bestrating	◆								
Beplanting									
Verlichting/installaties									
Buitenverlichting					CV				
Tijd- of schemerschakelaar/ bewegingsmelder					Boiler				
Bebouwing					Zonnepanelen				
Tuinhuis/buitenberging					Bijlage(n) over te nemen contracten:				
Kasten/werkbank in tuinhuis/berging									
(Broei)kas									
Overig									
Overige tuin, te weten:									
(sier)hek									
vlaggenmast(houder)									

Begane grond

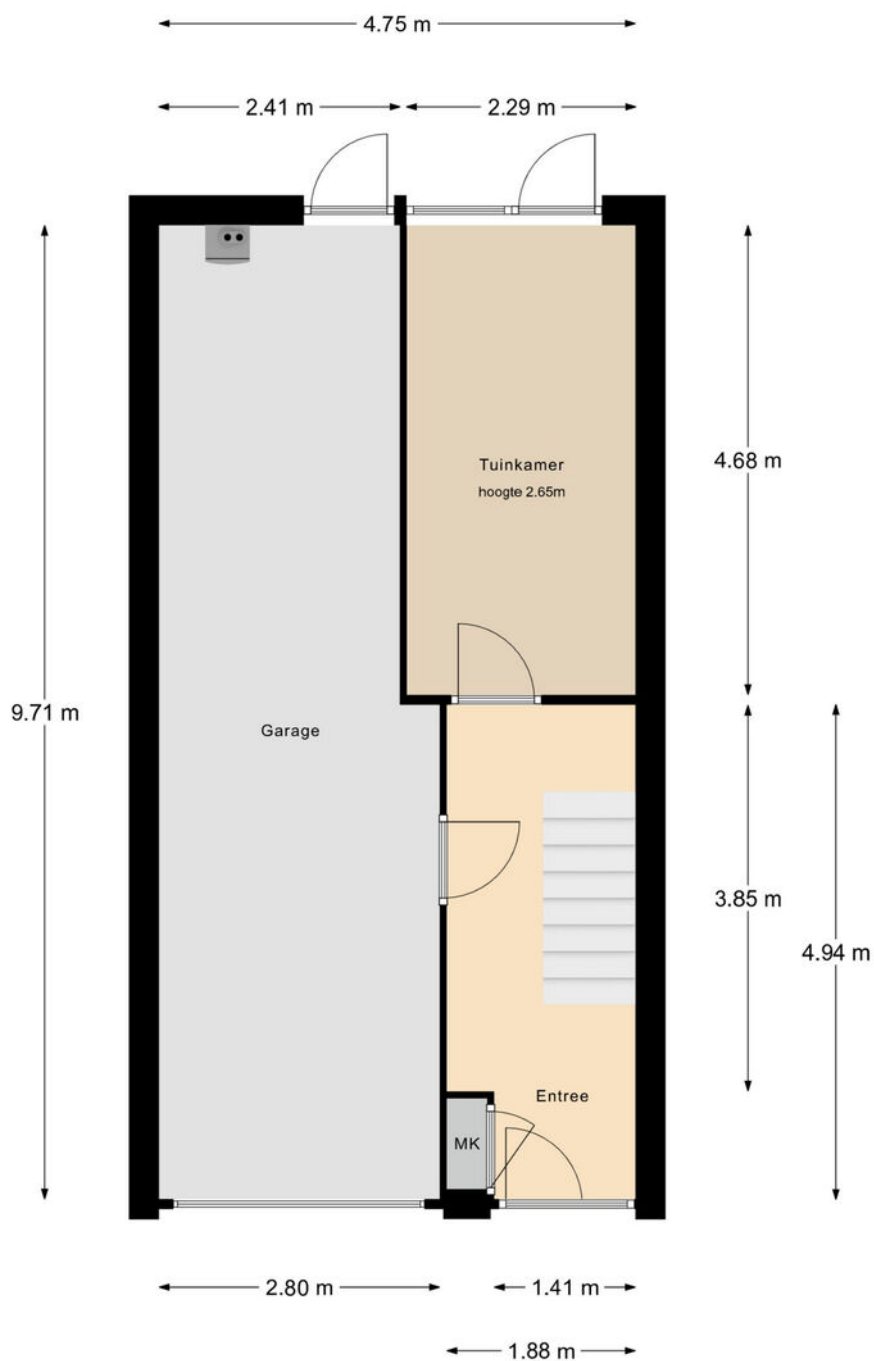

De maten zijn zo goed mogelijk opgenomen,
maar hieraan kunnen geen rechten worden ontleend.
De dikte van de muren is indicatief.
- Kooyman Eigen Huis -


Eerste verdieping

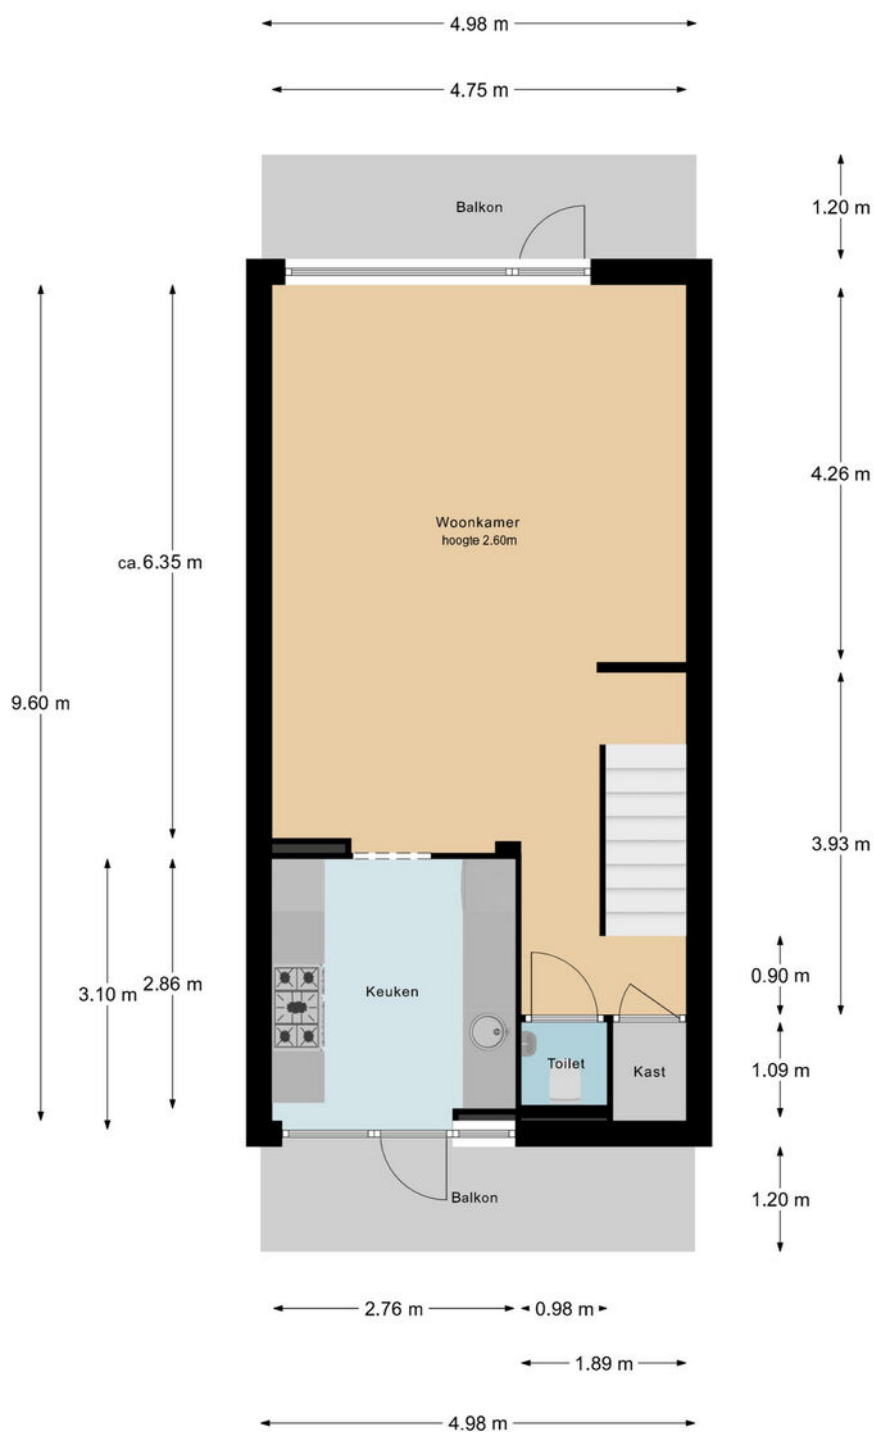

De maten zijn zo goed mogelijk opgenomen,
maar hieraan kunnen geen rechten worden ontleend.
De dikte van de muren is indicatief.
- Kooyman Eigen Huis -

Kooyman
eigen huis

Tweede verdieping

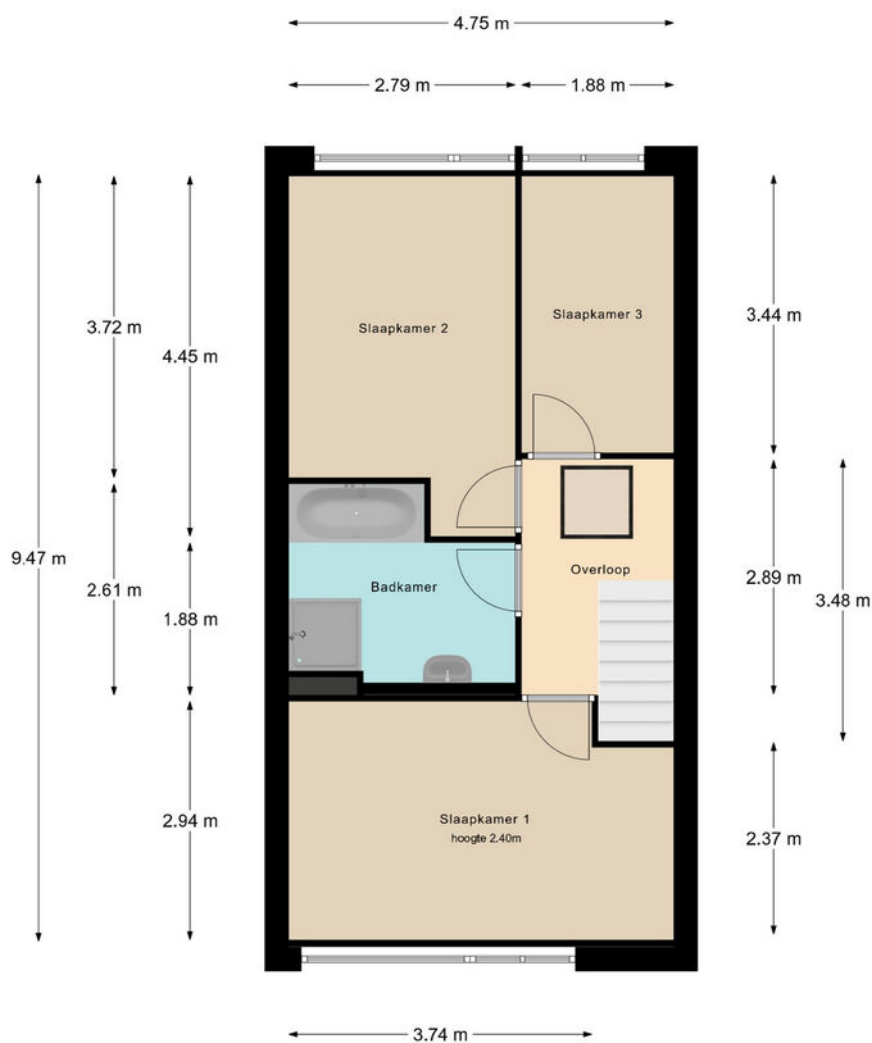

De maten zijn zo goed mogelijk opgenomen,
maar hieraan kunnen geen rechten worden ontleend.
De dikte van de muren is indicatief.
- Kooyman Eigen Huis -

KADASTRALE KAART

Kadastrale kaart

Uw referentie: PPD/kb



12345

25

Deze kaart is noordgericht

Perceelnummer

Huisnummer

Vastgestelde kadastrale grens

Voorlopige kadastrale grens

Administratieve kadastrale grens

Bebouwing

Schaal 1: 500

Kadastrale gemeente

Sectie

Perceel

Papendrecht

B

5120

Aan dit uittreksel kunnen geen betrouwbare maten worden ontleend.

De Dienst voor het kadaster en de openbare registers behoudt zich de intellectuele eigendomsrechten voor, waaronder het auteursrecht en het databankenrecht.



Voor een eensluidend uittreksel, geleverd op 24 februari 2026
De bewaarder van het kadaster en de openbare registers

kadaster



LOCATIE OP DE KAART

The map shows the Dordrecht area, including the city of Dordrecht, Papendrecht, and Merwedeburg. A red location pin is placed in the center of the map, near the intersection of the Merwedekanaal and the N3 road. The map includes various landmarks, roads, and water bodies. A black arrow points from the text 'LOCATIE OP DE KAART' to the red pin.

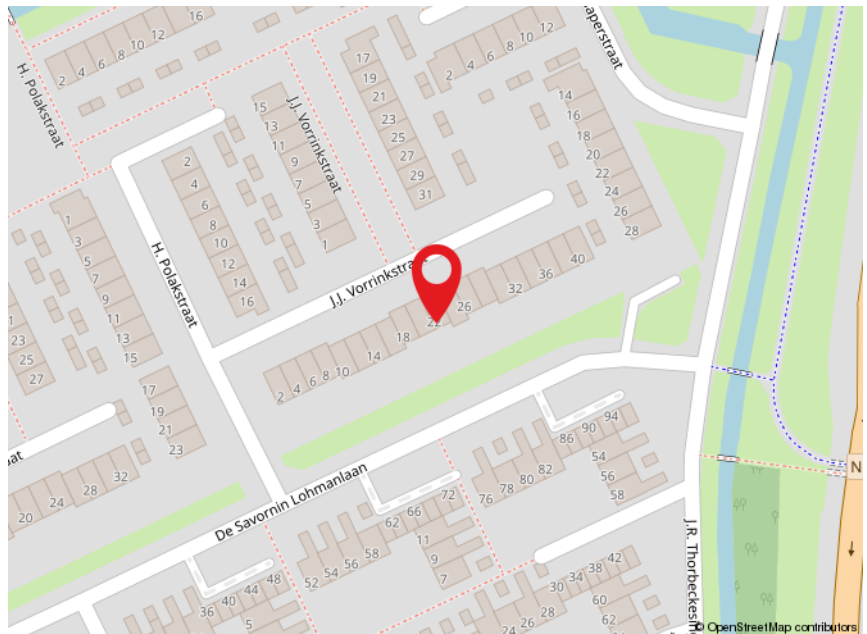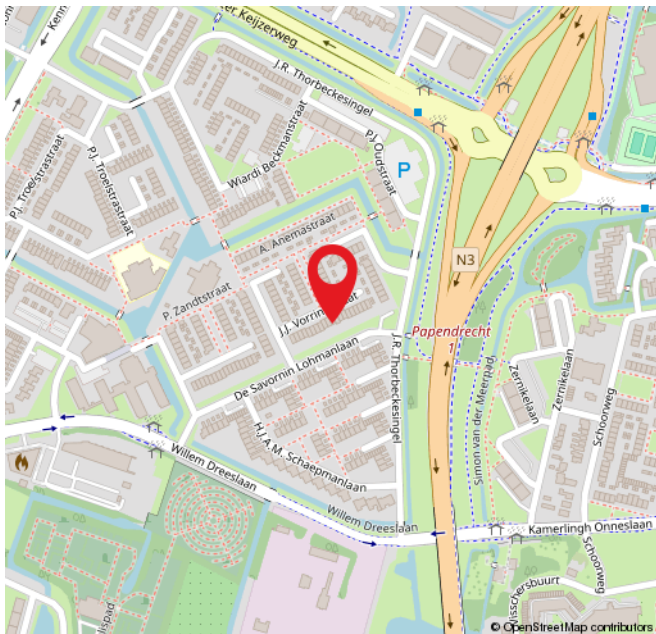

ROUTE VOOR HET KOPEN VAN EEN WONING



DE BEZICHTIGING

Tijdens de bezichtiging van de woning zal een van onze makelaars van Kooyman Eigen Huis u rondleiden. We vertellen u alles wat u wilt weten over het huis en de omgeving. We waarderen het als u binnen een paar dagen laat weten wat u van de woning vindt, ook als u geen interesse meer heeft.

BROCHURE

We hebben de brochure zorgvuldig samengesteld, maar zijn deels afhankelijk van informatie van derden. De verstrekte informatie moet gezien worden als een uitnodiging om verder te praten of een bod uit te brengen. De maten en kosten die genoemd worden, zijn indicatief en hier kunnen geen rechten aan worden ontleend.



LIJST VAN (ON)ROERENDE ZAKEN

Deze lijst geeft aan welke zaken in de woning achterblijven, welke de verkoper meeneemt en welke u eventueel kunt overnemen tegen een vergoeding.

FINANCIERING

Heeft u interesse? Dan nemen we contact met u op voor een vrijblijvend hypotheekadvies via Kooyman Hypotheken & Verzekeringen. Een deskundige bespreekt uw financiële mogelijkheden, de beste hypotheekvorm, maandlasten en bijkomende kosten, zoals kosten koper.



KOSTEN KOPER

Bij de aankoop van een woning komen er extra kosten kijken. Dit zijn onder andere de overdrachtsbelasting, kadastrale kosten, notariskosten voor de leveringsakte en registratie van de hypotheekakte, en financieringskosten zoals afsluitprovisie en taxatiekosten.



ONDERHANDELING

U onderhandelt rechtstreeks met onze makelaar over de prijs, opleveringsdatum en eventuele roerende zaken.

PRIJSAFSPRAAK EN KOOPOVEREENKOMST

Zodra u het eens bent geworden over de prijs en de andere voorwaarden gaan we over tot het opstellen van de koopovereenkomst. Dit gebeurt volgens de modelakte, opgesteld door Vastgoed Nederland, de Consumentenbond en de Vereniging Eigen Huis. Ondertussen gaat u opnieuw naar uw financieringsadviseur, om de hypotheek aan te vragen en benodigde verzekeringen te regelen. Tevens bespreekt de adviseur met u welke stukken er nodig zijn voor bijvoorbeeld de Nationale Hypotheek Garantie.



DE KOOPAKTE

De concept koopakte wordt naar u en de verkopende partij in concept verzonden. Neem de tijd om deze door te nemen. Vervolgens plannen we een afspraak voor digitale ondertekening of ondertekening op ons kantoor.

ROUTE VOOR HET KOPEN VAN EEN WONING

◆ WAARBORG SOM

Binnen 8 weken na het sluiten van de koopovereenkomst stort u 10% van de koopsom bij de notaris als waarborgsom. Deze wordt later verrekend met de koopsom. In plaats daarvan kunt u ook een bankgarantie stellen, die binnen dezelfde termijn bij de notaris moet zijn ingediend.

◆ NOTARIS

De koper heeft de keuze om te bepalen bij welke notaris de overdracht plaatsvindt (tenzij anders vermeld)

◆ OUDERDOMSCLAUSULE

Als de woning wat ouder is, betekent dit dat de bouwkwaliteit mogelijk niet voldoet aan de huidige normen. Tenzij de verkoper de kwaliteit ervan garandeert, staat verkoper niet in voor gebreken aan vloeren, leidingen, elektriciteit, water, gas, de riolering en de afwezigheid van doorslaand of optrekkend vocht. We raden u aan om zelf onderzoek te (laten) doen naar de staat van de woning.

◆ ONDERZOEKS PLICHT KOPER

Ondanks dat de verkoper van de woning een meldingsplicht heeft, ligt er ook een onderzoeksplicht bij u als koper.

◆ VERSCHIL AFMETINGEN NEN

De betreffende verkoopdocumentatie is in opdracht van verkoper zo goed als mogelijk opgesteld. Eventuele maatvoeringen t.a.v. plattegronden, inhouds- en oppervlaktelaten zijn bij benadering vastgesteld en mogelijk niet geheel conform NEN2580. Koper is in gelegenheid gesteld om deze maten op of na te meten en vrijwaart verkoper en diens makelaar van elke aansprakelijkheid wanneer hier toch afwijkingen in zouden voorkomen.

◆ OPLEVERING EN INSPECTIE

Voorafgaand aan de overdracht heeft u de mogelijkheid om de woning te inspecteren. Hierbij zijn zowel de verkoper als onze makelaar aanwezig om te kijken of de woning in dezelfde staat is als afgesproken, inclusief alle zichtbare en onzichtbare gebreken (voor zover bij de verkopende partij niet bekend), heersende- en lijdende erfdienstbaarheden en kwalitatieve rechten. De woning moet vrij zijn van hypotheek, beslagen en inschrijvingen daarvan.



NA ONDERTEKENING

Als de koopakte is ondertekend en de bedenktijd is verstreken, wordt het originele document naar de notaris gestuurd. Zij regelen de verdere afwikkeling en nodigen beide partijen uit voor de eigendomsoverdracht. Op dat moment plakken we een verkocht-sticker op het verkoopbord en wordt de woning online als verkocht gemarkeerd. Voor uw financiering heeft u een taxatierapport nodig; dit kunnen wij voor u regelen.

EIGENDOMSOVERDRACHT

Ongeveer een week voor de overdracht ontvangt u van de notaris een conceptakte en de eindnota. U krijgt dan ook de definitieve datum en tijdstip voor de overdracht. Als u gebruik maakt van de inspectie direct voorafgaand aan de overdracht, dan zal onze makelaar hierbij aanwezig zijn om eventuele vragen te beantwoorden. Na de overdracht gaat uw brandverzekering in, en moet u zelf de levering van gas, water en elektriciteit regelen bij een leverancier naar keuze.



REGEL ALLES ONDER ÉÉN DAK BIJ KOOYMAN EIGEN HUIS

HYPOTHEKEN



Bij Kooyman Hypotheken & Verzekeringen stemmen onze adviseurs uw hypotheek en verzekeringen perfect af op uw situatie. Met meer dan 25 jaar ervaring als onafhankelijke experts, waarbij het klantbelang centraal staat. Ons kantoor in Papendrecht biedt de mogelijkheid om alles onder één dak te regelen.

Maak een vrijblijvende afspraak met onze adviseur voor de beste keuze.

078 - 61 56 722 | info@kooymanhypotheken.nl



(VER)HUUR EN BEHEERDERS

Ook voor (tijdelijke) huur en verhuur bent u bij ons aan het juiste adres! Kooyman Eigen Huis verzorgt voor u de (ver)huur zodat u hier geen omkijken naar heeft. Op basis van uw wensen matchen wij u met het juiste pand of uw pand met potentiële huurders (gescreend via een uitgebreide huurder check). Wij verzorgen het gehele (ver)huur traject en letten daarbij op de wettelijke kaders.

Ons team staat voor u klaar en begeleiden u graag verder: 0800 2022 | wonen@kooyman.com

15%
korting

VERZEKERINGEN

Als trotse eigenaar van een koopwoning is een woonhuisverzekering van het allergrootste belang. Door de woonhuisverzekering te combineren met een inboedelverzekering en een aansprakelijkheids-verzekering dekt u de belangrijkste risico's in en rond het huis af.

Wanneer u de opstalverzekering in combinatie met de inboedelverzekering afsluit, ontvangt u **15% korting op de premie van uw inboedelverzekering!**



AANKOOPBEGELEIDING

Onze deskundige makelaars kennen de markt. Ieder in hun eigen regio.

Leuke woning gezien?

Neem één van onze makelaars mee om de staat én de waarde van de woning deskundig te bepalen.

BEL 0800 - 2022
OF KIJK OP ONZE WEBSITE
VOOR MEER INFORMATIE



FUNDA BEOORDELING



Verkopers Merwehoofd 84, Papendrecht

Verkoopperiode: **1 maand** | Gegeven Funda score: **10**

"Wij moesten een huis verkopen in een moeilijke situatie. De makelaar heeft ons hier met veel geduld en wijsheid doorheen geholpen."



Verkopers Sluis 63, Groot-Ammers

Verkoopperiode: **3 weken** | Gegeven Funda score: **9.5**

"Prima makelaarsteam. Bekend met de specifieke markt in Molenwaard. Tevreden klant."



Verkopers Tuigersstraat 15, Alblasterdam

Verkoopperiode: **1 maand** | Gegeven Funda score: **8,8**

"Het contact met de makelaar verliep heel prettig! Snelle afwikkeling van het proces! Deze makelaar is zeker een aanrader!"



Scan de QR-code en lees
alle beoordelingen online!

9,3

Gemiddelde
beoordeling.

95%

Beveelt Kooyman
Eigen Huis aan.



542
beoordelingen op
www.funda.nl



Blijf op de hoogte



PAPENDRECHT

Brederodehuis 1
3353 HD Papendrecht

078 – 61 50 600

papendrecht@kooyman.com

SLIEDRECHT

Stationsweg 12
3363 GA Sliedrecht

0184 - 49 94 44

sliedrecht@kooyman.com

OUD-ALBLAS

Kerkstraat 1
2969 AJ Oud-Alblas

0184 – 69 17 73

oudalblas@kooyman.com

ALBLASSERDAM

Dam 81
2951 GA Alblasserdam

078 – 69 18 111

alblasserdam@kooyman.com

