



NOORDELOOS, Singel 4


Vrijstaand wonen met praktijk-/ kantoorruimte en compleet woonprogramma op de begane grond.

DE ONDERNEMENDE MAKELAAR MET KARAKTER

Het begeleiden van u als koper of verkoper staat centraal in ons vak. Wanneer u kiest voor een nieuwe woning, wilt u natuurlijk dat het proces soepel verloopt. Met onze **ruim 45 jaar ervaring en 4 kantoren in de regio** kennen wij als geen ander de kneepjes van het vak.

Bij Kooyman Eigen Huis streven we ernaar om u als **full-service makelaar** alle zorgen uit handen te nemen. Het is prettig om te weten dat u kunt rekenen op ons ervaren team met diverse specialiteiten. Zo kunt u vol vertrouwen bouwen op onze expertise gedurende het gehele traject!

ONZE MAKELAARS

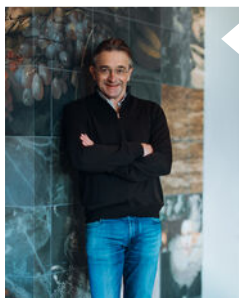

Kees Kooyman

REGISTER MAKELAAR

Kees is een ervaren makelaar met een geweldige expertise in de vastgoedsector. Zijn marktkennis en moderne aanpak zorgen voor een optimaal resultaat.



Randy Madronal

JUNIOR MAKELAAR


Als juniormakelaar is Randy al een bekend gezicht in de buurt. Hij is bijna klaar met zijn opleiding en brengt frisse energie en enthousiasme mee in elk project.



Eddy Veth

REGISTER MAKELAAR /
TAXATEUR

Eddy heeft zijn passie voor makelaardij omgezet in een indrukwekkende carrière. Hij zet zich volledig in voor het beste resultaat.

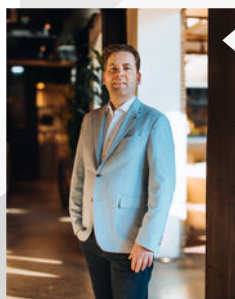

André Boon

REGISTER MAKELAAR/
TAXATEUR

André is een makelaar en taxateur met meer dan 20 jaar ervaring. In de loop der jaren heeft hij een brede expertise opgebouwd in zijn vakgebied.



René van de Giessen

MAKELAAR / NIEUWBOUW
SPECIALIST

Met een schat aan ervaring en een specialisatie in nieuwbouw, is René de expert voor wie op zoek is naar een nieuw huis.

Blijf op de hoogte



WONING KENMERKEN



VRAAGPRIJS
€ 685.000,- k.k.



BOUWJAAR
1958



GEBRUIKSOPPERVLAKTE
217 m²



SLAAPKAMERS
6



INHOUD
806 m³



ENERGIELABEL
G

TYPE WONING

Vrijstaande woning

SOORT WOONHUIS

Eengezinswoning

PERCELOPPERVLAKTE

960 m²

EXTERNE BERGRUIMTE

Houten tuinhuisje

OVERIG INPANDIGE RUIMTE

-

TUINLIGGING

Zuid

PARKEERGELEGENHEID

Parkeergelegenheid op eigen terrein

LIGGING

In woonwijk

Projectnotaris

De notariële overdracht zal plaatsvinden bij:
Heijkants & notaris Maevis te Oosterhout

VERWARMING EN WARM WATER

Gaskachel

ELEKTRA

Aardlekschakelaar

ZONNEPANELEN


-

ISOLATIE

Dubbel glas

AANVAARDING

In overleg

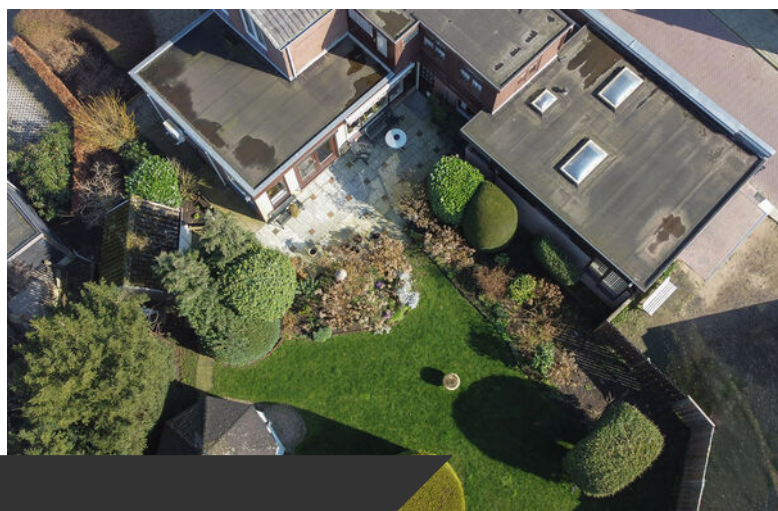

NOORDELOOS, Singel 4

OMSCHRIJVING VAN DE WONING

Deze vrijstaande woning biedt een unieke combinatie van comfortabel wonen en professioneel werken aan huis. Met een royale praktijk- of kantoorruimte met eigen entree, een slaapkamer en badkamer op de begane grond én een fraai aangelegde tuin op het zuiden, is dit een plek waar mogelijkheden en wooncomfort samenkomen.

De ligging in het landelijke Noordeloos zorgt voor een heerlijk vrij gevoel, terwijl dagelijkse voorzieningen, scholen en uitvalswegen goed bereikbaar zijn. Hier woont u in alle rust, met de ruimte om te leven, te ondernemen en te ontspannen.

Bij binnenkomst via de hal, met garderobekast en trapopgang naar de verdieping, is de keuken bereikbaar. Deze is ingericht met een eiken keukenopstelling voorzien van een gaskookplaat, stoomoven, vaatwasser, koelkast en afzuigkap. De keuken is van oudere datum en biedt daarmee volop mogelijkheden om deze naar eigen smaak te moderniseren.

De aangrenzende L-vormige woonkamer biedt een prettige leefruimte met openslaande deuren naar de tuin. De moederhaard zorgt voor een sfeervol element. Vanuit de woonkamer is de slaapkamer op de begane grond bereikbaar, met een toiletruimte en suite voorzien van fonteintje.

Aansluitend bevindt zich de bijkeuken, die een centrale rol in de woning vervult. Vanuit hier zijn diverse ruimtes bereikbaar en is er directe toegang tot de tuin. Een praktische en functionele ruimte die het dagelijks gebruik van de woning ondersteunt. De bijkeuken biedt tevens toegang tot een portaal met de badkamer en een separate toiletruimte. De badkamer is compleet ingericht met ligbad, douche en wastafel.

Praktijk- / kantoorruimte

De praktijkruimte is een absolute meerwaarde en ideaal voor werken aan huis. Met een eigen entree aan de voorzijde beschikt deze ruimte over een ontvangstgedeelte met meterkast en toegang tot de bijkeuken van het woongedeelte.

Aansluitend vindt u een royale kantoorruimte met dakraam en keukenblok, een eigen toiletruimte en een tweede, eveneens ruime kantoorruimte met dakraam. Daarnaast is er een inpandige berging aanwezig. Dankzij deze indeling zijn er volop mogelijkheden voor een praktijk, kantoor, atelier of zelfs een combinatie daarvan.

Verdieping

De verdieping biedt verrassend veel ruimte. Vanaf de overloop zijn drie slaapkamers en een badkamer bereikbaar. De badkamer is voorzien van een douche, toilet en wastafel.

Via één van de slaapkamers bereikt u een tweede overloop met toegang tot nog twee slaapkamers, waarvan één met trap naar beneden. Daarnaast zijn er praktische extra's zoals wastafels op twee kamers, een inbouwkast en toegang tot een dakterras.

Kelder

Er is een compacte kelder aanwezig van circa 3,2 m², ideaal voor provisie en opslag.

Tuin

De tuin rondom de woning is met zorg aangelegd en vormt een groene oase met een bijna parkachtige uitstraling. De achtertuin, gelegen op het zuiden, biedt volop zon en privacy. Hier vindt u een gazon, diverse beplanting, meerdere terrassen en een charmant houten tuinhuisje. Een heerlijke plek om te ontspannen en te genieten van het buitenleven.



































LIJST VAN ZAKEN

Zaak	Blijft achter	Gaat mee	Ter overname	N.V.T.
Verlichting				
inbouwspots/dimmers	♦			
opbouwspots/armaturen/ lampen/dimmers	♦			
losse (hang)lampen	♦			
(Losse)kasten, legplanken, te weten:				
	♦			
Raamdecoratie/zonwering binnen, te weten:				
gordijnrails	♦			
gordijnen	♦			
overgordijnen	♦			
vitrages	♦			
rolgordijnen	♦			
lamellen	♦			
jaloerieën	♦			
(losse) horren/rolhorren	♦			
Vloerdecoratie, te weten:				
vloerbedekking	♦			
parketvloer	♦			
houten vloer(delen)	♦			
laminaat	♦			
plavuizen	♦			
- vloerkleden			♦	

Zaak	Blijft achter	Gaat mee	Ter overname	N.V.T.
(Voorzet) openhaard met toebehoren				
Allesbrander	♦			
Houtkachel	♦			
(Gas)kachels	♦			
Designradiator(en)	♦			
Radiatorafwerking	♦			
Overig, te weten:				
spiegelwanden	♦			
schilderij ophangstelsysteem	♦			
Keuken				
Keukenblok (met bovenkasten)	♦			
Keuken (inbouw)apparatuur, te weten:				
- alle inbouwapparatuur	♦			
Keukenaccessoires, te weten:				
				♦
Sanitair/sauna				
Toiletaccessoires:				
	♦			


LIJST VAN ZAKEN

Zaak	Blijft achter	Gaat mee	Ter overname	N.V.T.
Badkameraccessoires:	♦			
Sauna met toebehoren				♦
Exterieur/installaties/ veiligheid/energiebesparing				
Schotel/antenne				♦
Brievenbus				♦
Kluis				♦
(Voordeur)bel	♦			
Alarminstallatie	♦			
(Veiligheids)sloten en overige inbraakpreventie	♦			
Rookmelders				♦
(Klok)thermostaat				♦
Airconditioning	♦			
Warmwatervoorziening, te weten:				
CV-installatie	♦			
Boiler	♦			
Geiser				♦
Screens	♦			
Rolluiken	♦			
Zonwering buiten	♦			


Zaak	Blijft achter	Gaat mee	Ter overname	N.V.T.
Isolatievoorzieningen (voorzetramen/ radiatorfolie etc.), te weten:				
				♦
Telefoonaansluiting/ internetaansluiting			♦	
Veiligheidsschakelaar wasautomaat				♦
Waterslot wasautomaat				♦
Zonnepanelen				♦
Oplaadpunt elektrische auto				♦


LIJST VAN ZAKEN

Zaak	Blijft achter	Gaat mee	Ter overname	N.V.T.	Zaak	Ja	Nee	Gaat mee	Wordt overgenomen door de koper
Tuin					Overig				
Inrichting					Zijn er zaken die geen eigendom zijn van verkoper omdat er sprake is van een leasecontract of huurcontract. Zo ja, neemt verkoper de zaak mee of wordt het betreffende contract overgenomen?				
Tuinaanleg/bestrating	◆								
Beplanting	◆								
Verlichting/installaties									
Buitenverlichting	◆				CV		◆		
Tijd- of schemerschakelaar/ bewegingsmelder				◆	Boiler		◆		
Bebouwing					Zonnepanelen		◆		
Tuinhuis/buitenberging	◆				Bijlage(n) over te nemen contracten:				
Kasten/werkbank in tuinhuis/berging	◆								
(Broei)kas			◆						
Overig									
Overige tuin, te weten:									
(sier)hek	◆								
vlaggenmast(houder)	◆			◆					

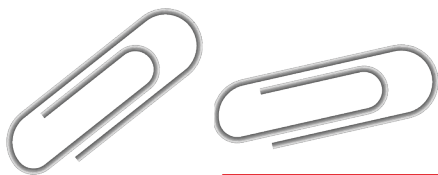

Begane grond

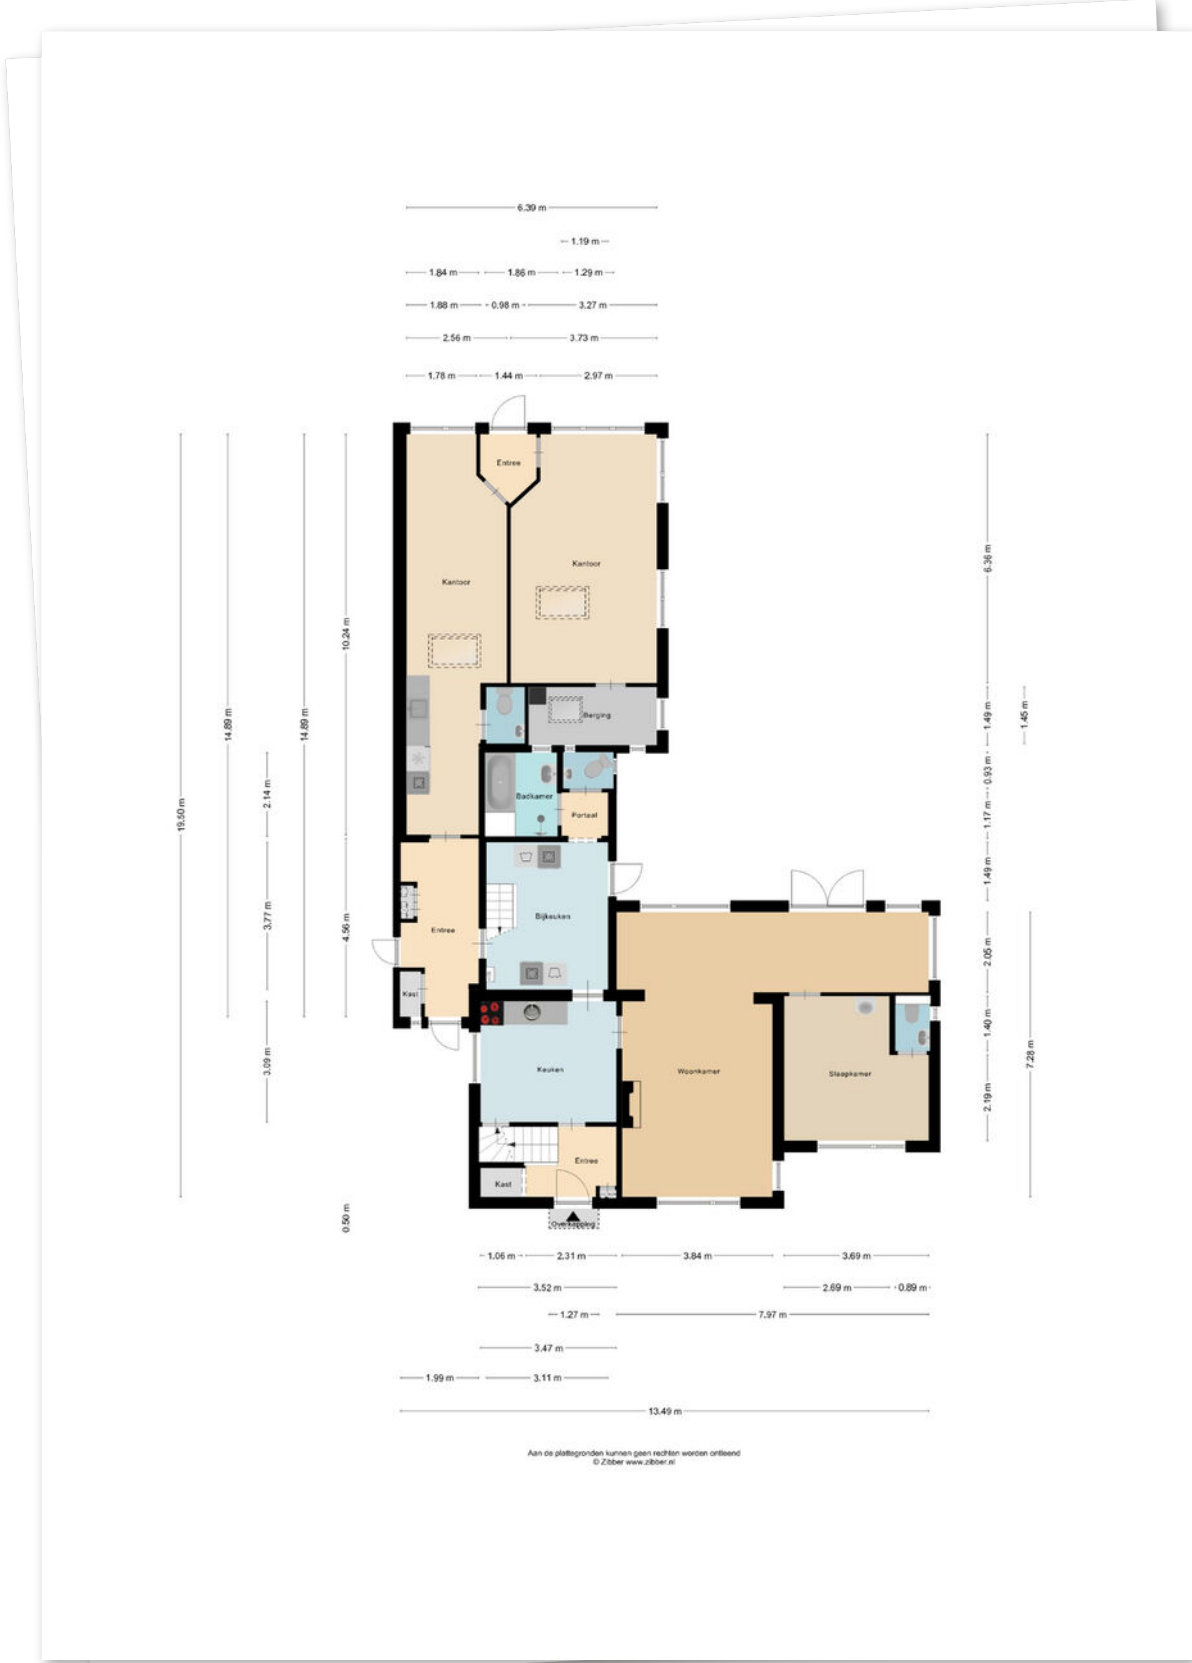

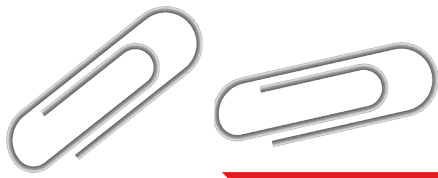

Verdieping




Aan de plattegronden kunnen geen rechten worden ontleend
© Zibber www.zibber.nl







Kelder

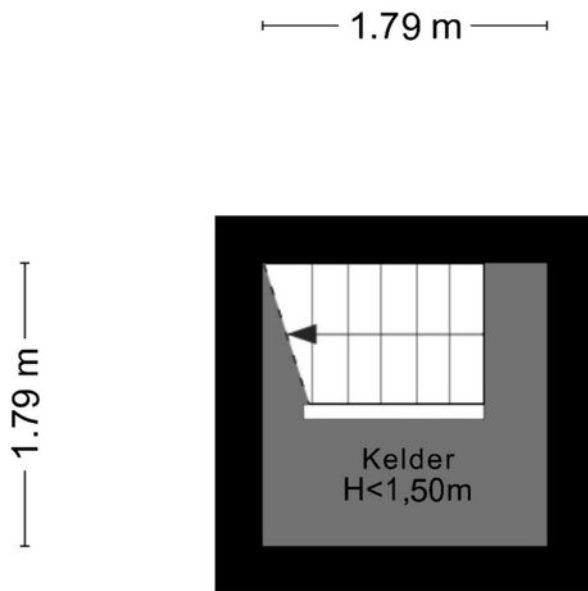

Aan de plattegronden kunnen geen rechten worden ontleend
© Zibber www.zibber.nl



Kooyman
eigen huis

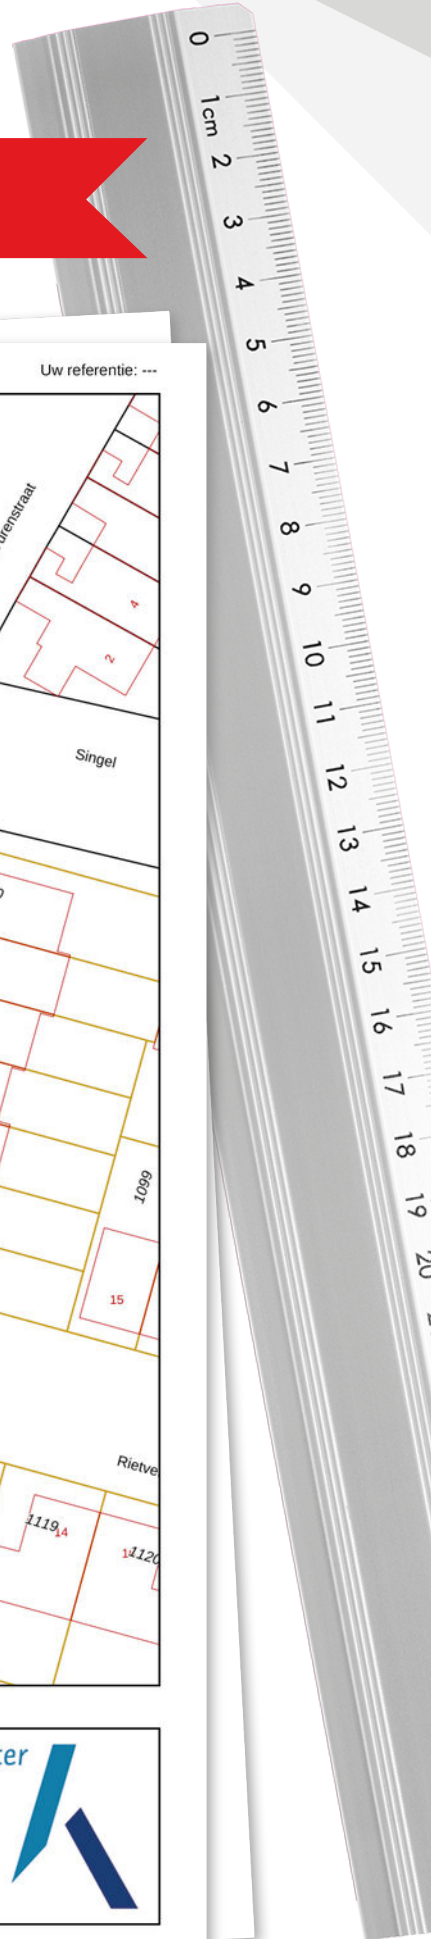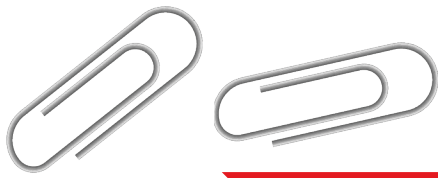


KADASTRALE KAART

Kadastrale kaart

Uw referentie: ---






12345	Deze kaart is noordgericht	Schaal 1: 500	
25	Perceelnummer	Kadastrale gemeente Noordeloos	
	Huisnummer	Sectie C	
—	Vastgestelde kadastrale grens	Perceel 400	
—	Voorlopige kadastrale grens		
—	Administratieve kadastrale grens		
—	Bebouwing		

Voor een eensluitend uittreksel, geleverd op 5 maart 2026
De bewaarder van het kadaster en de openbare registers

Aan dit uittreksel kunnen geen betrouwbare maten worden ontleend.
De Dienst voor het kadaster en de openbare registers behoudt zich de intellectuele eigendomsrechten voor, waaronder het auteursrecht en het databankenrecht.



LOCATIE OP DE KAART

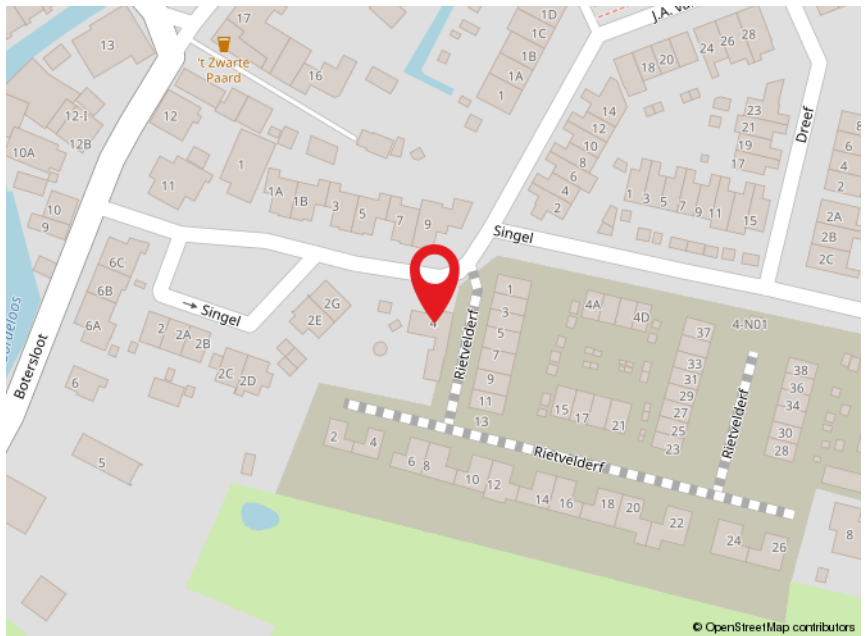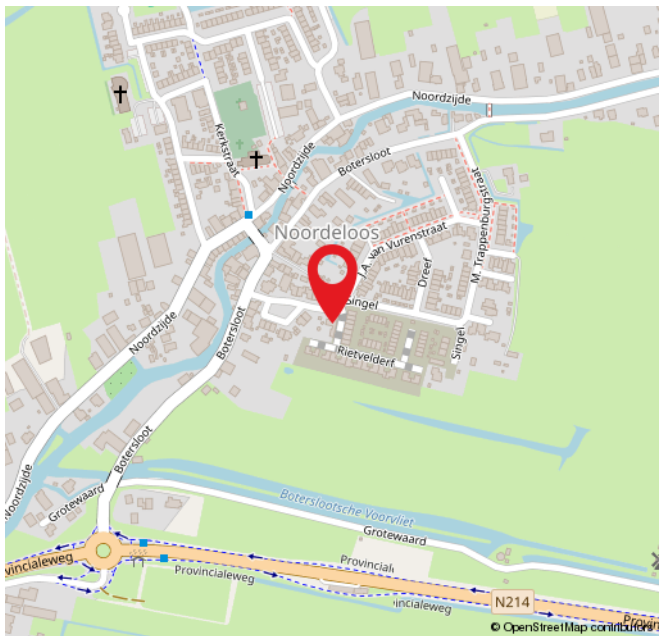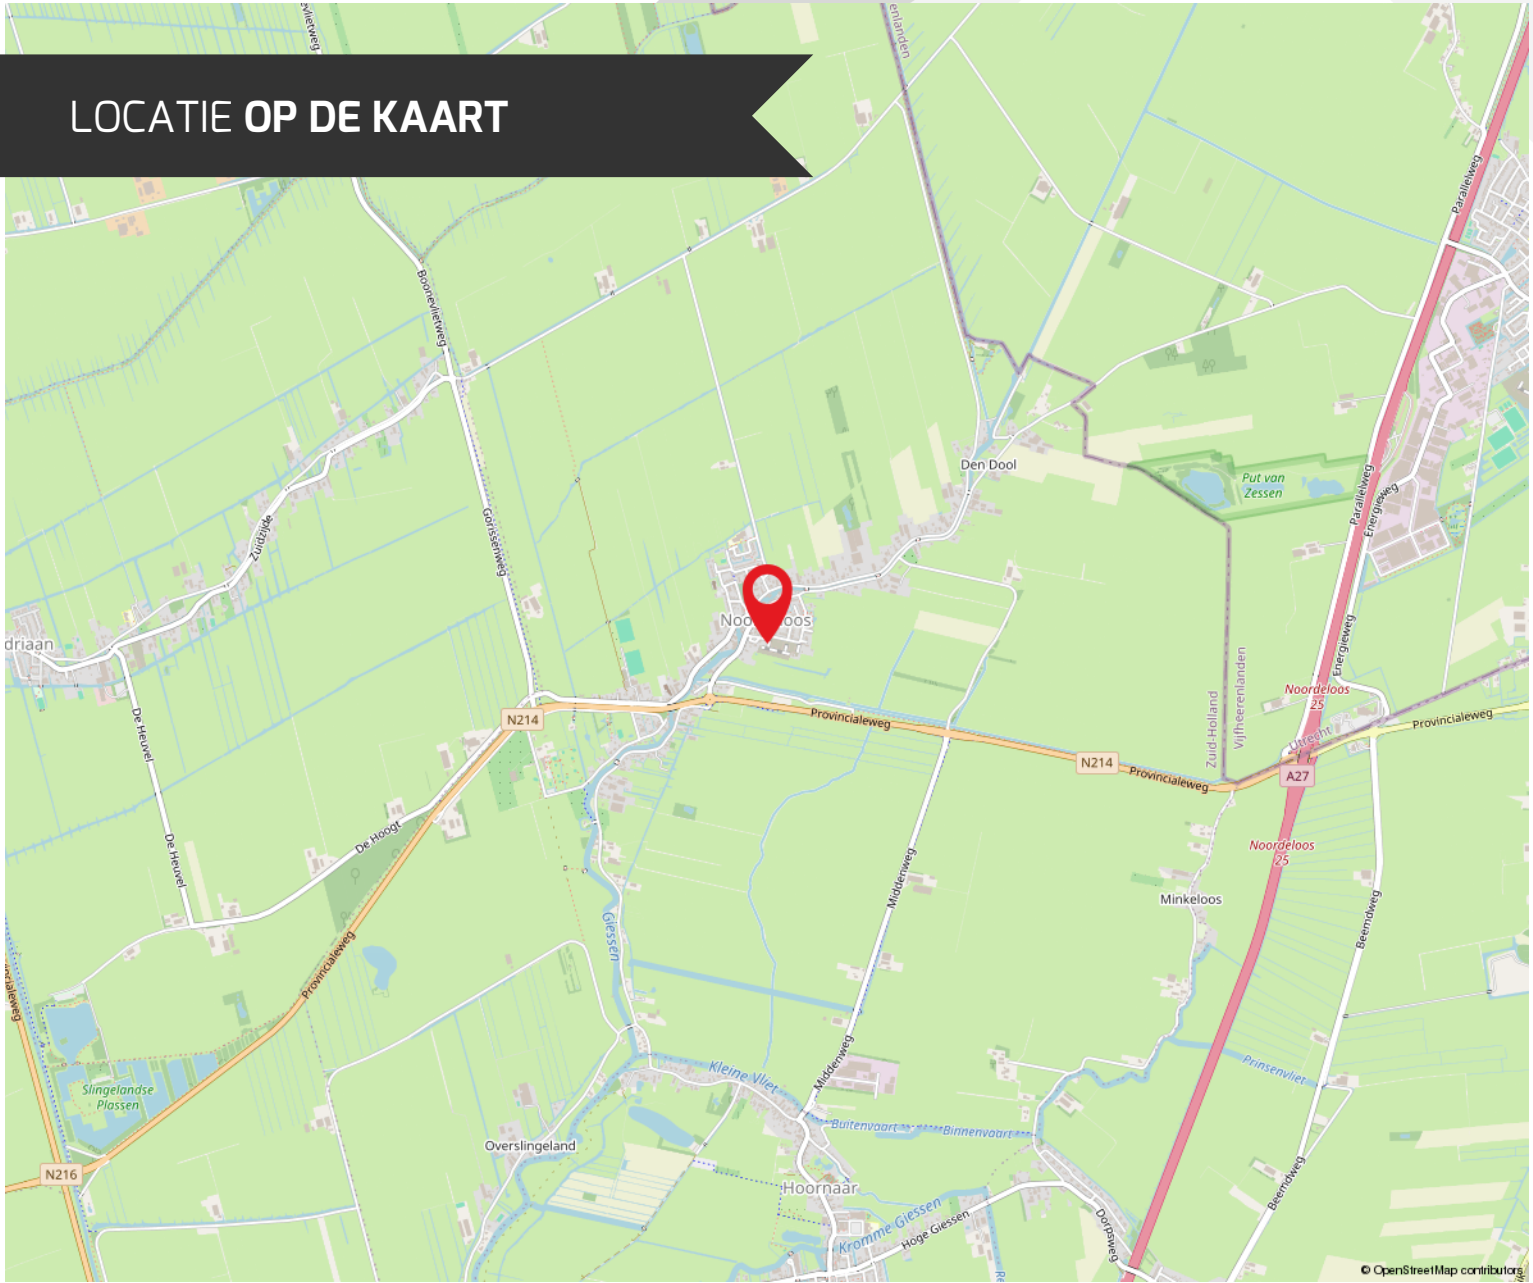

ROUTE VOOR HET KOPEN VAN EEN WONING



DE BEZICHTIGING

Tijdens de bezichtiging van de woning zal een van onze makelaars van Kooyman Eigen Huis u rondleiden. We vertellen u alles wat u wilt weten over het huis en de omgeving. We waarderen het als u binnen een paar dagen laat weten wat u van de woning vindt, ook als u geen interesse meer heeft.

BROCHURE

We hebben de brochure zorgvuldig samengesteld, maar zijn deels afhankelijk van informatie van derden. De verstrekte informatie moet gezien worden als een uitnodiging om verder te praten of een bod uit te brengen. De maten en kosten die genoemd worden, zijn indicatief en hier kunnen geen rechten aan worden ontleend.



LIJST VAN (ON)ROERENDE ZAKEN

Deze lijst geeft aan welke zaken in de woning achterblijven, welke de verkoper meeneemt en welke u eventueel kunt overnemen tegen een vergoeding.

FINANCIERING

Heeft u interesse? Dan nemen we contact met u op voor een vrijblijvend hypotheekadvies via Kooyman Hypotheken & Verzekeringen. Een deskundige bespreekt uw financiële mogelijkheden, de beste hypotheekvorm, maandlasten en bijkomende kosten, zoals kosten koper.



KOSTEN KOPER

Bij de aankoop van een woning komen er extra kosten kijken. Dit zijn onder andere de overdrachtsbelasting, kadastrale kosten, notariskosten voor de leveringsakte en registratie van de hypotheekakte, en financieringskosten zoals afsluitprovisie en taxatiekosten.



ONDERHANDELING

U onderhandelt rechtstreeks met onze makelaar over de prijs, opleveringsdatum en eventuele roerende zaken.

PRIJSAFSPRAAK EN KOOPVEREENKOMST

Zodra u het eens bent geworden over de prijs en de andere voorwaarden gaan we over tot het opstellen van de koopovereenkomst. Dit gebeurt volgens de modelakte, opgesteld door Vastgoed Nederland, de Consumentenbond en de Vereniging Eigen Huis. Ondertussen gaat u opnieuw naar uw financieringsadviseur, om de hypotheek aan te vragen en benodigde verzekeringen te regelen. Tevens bespreekt de adviseur met u welke stukken er nodig zijn voor bijvoorbeeld de Nationale Hypotheek Garantie.



DE KOOPAKTE

De concept koopakte wordt naar u en de verkopende partij in concept verzonden. Neem de tijd om deze door te nemen. Vervolgens plannen we een afspraak voor digitale ondertekening of ondertekening op ons kantoor.

ROUTE VOOR HET KOPEN VAN EEN WONING

◆ WAARBORG SOM

Binnen 6 weken na het sluiten van de koopovereenkomst stort u 10% van de koopsom bij de notaris als waarborgsom. Deze wordt later verrekend met de koopsom. In plaats daarvan kunt u ook een bankgarantie stellen, die binnen dezelfde termijn bij de notaris moet zijn ingediend.

◆ NOTARIS

De koper heeft de keuze om te bepalen bij welke notaris de overdracht plaatsvindt (tenzij anders vermeld)

◆ OUDERDOMSCLAUSULE

Als de woning wat ouder is, betekent dit dat de bouwkwaliteit mogelijk niet voldoet aan de huidige normen. Tenzij de verkoper de kwaliteit ervan garandeert, staat verkoper niet in voor gebreken aan vloeren, leidingen, elektriciteit, water, gas, de riolering en de afwezigheid van doorslaand of optrekkend vocht. We raden u aan om zelf onderzoek te (laten) doen naar de staat van de woning.

◆ ONDERZOEKS Plicht KOPER

Ondanks dat de verkoper van de woning een meldingsplicht heeft, ligt er ook een onderzoeksplicht bij u als koper.

◆ VERSCHIL AFMETINGEN NEN

De betreffende verkoopdocumentatie is in opdracht van verkoper zo goed als mogelijk opgesteld. Eventuele maatvoeringen t.a.v. plattegronden, inhouds- en oppervlaktematen zijn bij benadering vastgesteld en mogelijk niet geheel conform NEN2580. Koper is in gelegenheid gesteld om deze maten op of na te meten en vrijwaart verkoper en diens makelaar van elke aansprakelijkheid wanneer hier toch afwijkingen in zouden voorkomen.

◆ OPLEVERING EN INSPECTIE

Voorafgaand aan de overdracht heeft u de mogelijkheid om de woning te inspecteren. Hierbij zijn zowel de verkoper als onze makelaar aanwezig om te kijken of de woning in dezelfde staat is als afgesproken, inclusief alle zichtbare en onzichtbare gebreken (voor zover bij de verkopende partij niet bekend), heersende- en lijdende erfdienstbaarheden en kwalitatieve rechten. De woning moet vrij zijn van hypotheek, beslagen en inschrijvingen daarvan.



NA ONDERTEKENING

Als de koopakte is ondertekend en de bedenktijd is verstreken, wordt het originele document naar de notaris gestuurd. Zij regelen de verdere afwikkeling en nodigen beide partijen uit voor de eigendomsoverdracht. Op dat moment plakken we een verkocht-sticker op het verkoopbord en wordt de woning online als verkocht gemarkeerd. Voor uw financiering heeft u een taxatierapport nodig; dit kunnen wij voor u regelen.

EIGENDOMSOVERDRACHT

Ongeveer een week voor de overdracht ontvangt u van de notaris een conceptakte en de eindnota. U krijgt dan ook de definitieve datum en tijdstip voor de overdracht. Als u gebruik maakt van de inspectie direct voorafgaand aan de overdracht, dan zal onze makelaar hierbij aanwezig zijn om eventuele vragen te beantwoorden. Na de overdracht gaat uw brandverzekering in, en moet u zelf de levering van gas, water en elektriciteit regelen bij een leverancier naar keuze.



REGEL ALLES ONDER ÉÉN DAK BIJ KOOYMAN EIGEN HUIS

HYPOTHEKEN



Bij Kooyman Hypotheken & Verzekeringen stemmen onze adviseurs uw hypotheek en verzekeringen perfect af op uw situatie. Met meer dan 25 jaar ervaring als onafhankelijke experts, waarbij het klantbelang centraal staat. Ons kantoor in Papendrecht biedt de mogelijkheid om alles onder één dak te regelen.

Maak een vrijblijvende afspraak met onze adviseur voor de beste keuze.

078 - 61 56 722 | info@kooymanhypotheken.nl



(VER)HUUR EN BEHEERDERS

Ook voor (tijdelijke) huur en verhuur bent u bij ons aan het juiste adres! Kooyman Eigen Huis verzorgt voor u de (ver)huur zodat u hier geen omkijken naar heeft. Op basis van uw wensen matchen wij u met het juiste pand of uw pand met potentiële huurders (gescreend via een uitgebreide huurder check). Wij verzorgen het gehele (ver)huur traject en letten daarbij op de wettelijke kaders.

Ons team staat voor u klaar en begeleiden u graag verder: 0800 2022 | wonen@kooyman.com

15%
korting

VERZEKERINGEN

Als trotse eigenaar van een koopwoning is een woonhuisverzekering van het allergrootste belang. Door de woonhuisverzekering te combineren met een inboedelverzekering en een aansprakelijkheids-verzekering dekt u de belangrijkste risico's in en rond het huis af.

Wanneer u de opstalverzekering in combinatie met de inboedelverzekering afsluit, ontvangt u **15% korting op de premie van uw inboedelverzekering!**



AANKOOPBEGELEIDING

Onze deskundige makelaars kennen de markt. Ieder in hun eigen regio.

Leuke woning gezien?

Neem één van onze makelaars mee om de staat én de waarde van de woning deskundig te bepalen.

BEL 0800 - 2022
OF KIJK OP ONZE WEBSITE
VOOR MEER INFORMATIE



FUNDA BEOORDELING



Verkopers Cypressenlaan 49, Papendrecht

Verkoopperiode: 2 maanden | Gegeven Funda score: 10

"Kooyman houd je goed op de hoogte kent de markt goed, heeft een goed netwerk en verkoopt snel, een echte aanrader."



Verkopers Nieuwe veer 114, Streefkerk

Verkoopperiode: 4 maanden | Gegeven Funda score: 8,8

"Contact verliep goed. Bezichtigingen goed ingepland. Altijd op tijd en zonder problemen verlopen. Kantoor is een aanrader."



Reigerlaan 13, Sliedrecht

Verkoopperiode: 3 maanden | Gegeven Funda score: 9,5

"Prettig en open contact met adviseur, zeer goede opvolging en constant updates. Juiste plan van aanpak met correcte opvolging."



Scan de QR-code en lees alle beoordelingen online!



9,3

Gemiddelde
beoordeling.

95%

Beveelt Kooyman
Eigen Huis aan.

542
beoordelingen op
www.funda.nl



Blijf op de hoogte



PAPENDRECHT

Brederodehuis 1
3353 HD Papendrecht

078 – 61 50 600
papendrecht@kooyman.com

SLIEDRECHT

Stationsweg 12
3363 GA Sliedrecht

0184 - 49 94 44
sliedrecht@kooyman.com

OUD-ALBLAS

Kerkstraat 1
2969 AJ Oud-Alblas

0184 – 69 17 73
oudalblas@kooyman.com

ALBLASSERDAM

Dam 81
2951 GA Alblasserdam

078 – 69 18 111
alblasserdam@kooyman.com

