



PAPENDRECHT, Lijsterbeshof 10

Stijlvol wonen met een luxe afwerking, energielabel A én een droomoverkapping op het zuidwesten.

DE ONDERNEMENDE MAKELAAR MET KARAKTER

Het begeleiden van u als koper of verkoper staat centraal in ons vak. Wanneer u kiest voor een nieuwe woning, wilt u natuurlijk dat het proces soepel verloopt. Met onze **ruim 45 jaar ervaring en 4 kantoren in de regio** kennen wij als geen ander de kneepjes van het vak.

Bij Kooyman Eigen Huis streven we ernaar om u als **full-service makelaar** alle zorgen uit handen te nemen. Het is prettig om te weten dat u kunt rekenen op ons ervaren team met diverse specialiteiten. Zo kunt u vol vertrouwen bouwen op onze expertise gedurende het gehele traject!

ONZE MAKELAARS



Kees Kooyman

REGISTER MAKELAAR

Kees is een ervaren makelaar met een geweldige expertise in de vastgoedsector. Zijn marktkennis en moderne aanpak zorgen voor een optimaal resultaat.



Randy Madronal

JUNIOR MAKELAAR

Als juniormakelaar is Randy al een bekend gezicht in de buurt. Hij is bijna klaar met zijn opleiding en brengt frisse energie en enthousiasme mee in elk project.



Eddy Veth

REGISTER MAKELAAR /
TAXATEUR

Eddy heeft zijn passie voor makelaardij omgezet in een indrukwekkende carrière. Hij zet zich volledig in voor het beste resultaat.



André Boon

REGISTER MAKELAAR/
TAXATEUR

André is een makelaar en taxateur met meer dan 20 jaar ervaring. In de loop der jaren heeft hij een brede expertise opgebouwd in zijn vakgebied.



René van de Giessen

MAKELAAR / NIEUWBOUW
SPECIALIST

Met een schat aan ervaring en een specialisatie in nieuwbouw, is René de expert voor wie op zoek is naar een nieuw huis.

Blijf op de hoogte



WONING KENMERKEN



VRAAGPRIJS

€ 515.000,- k.k.



BOUWJAAR

1987



GEBRUIKSOPPERVLAKTE

106 m²



SLAAPKAMERS

3



INHOUD

388 m³



ENERGIELABEL

A

TYPE WONING

Geschakelde woning

SOORT WOONHUIS

Eengezinswoning

PERCEELOPPERVLAKTE

198 m²

EXTERNE BERGRUIMTE

5 m²

OVERIG INPANDIGE RUIMTE

9 m²

TUINLIGGING

Zuidwest

BERGING / GARAGE

Ja / Inpandig

PARKEERGELEGENHEID

Op eigen terrein

LIGGING

In woonwijk

VERWARMING EN WARM WATER

Remeha combi-ketel, Elga warmtepomp

ELEKTRA

12 Groepen, 3-fase beveiliging

ZONNEPANELEN

16 Zonnepanelen

ISOLATIE

Dak-, vloer- en spouwmuurisolatie, dubbel glas

AANVAARDING

In overleg

HUIDIGE LASTEN

• energiekosten (per maand)	€ 50,00
• onroerendezaakbelasting (per jaar)	onbekend
• rioolrecht (per jaar)	onbekend
• afvalstoffenheffing (per jaar)	onbekend
• BSR (per jaar)	€ 165,89

* afhankelijk van verbruik en energiecontract

PAPENDRECHT, Lijsterbeshof 10



OMSCHRIJVING VAN DE WONING

In de geliefde wijk Wilgendonk staat deze verrassend ruime geschakelde twee-onder-een-kapwoning waar stijl, comfort en duurzaamheid perfect samenkomen. De woning beschikt over een moderne keuken uit 2021, een schitterende designbadkamer, drie volwaardige slaapkamers, een inpandige garage én een indrukwekkende overkapping over de volledige breedte van de achtertuin. Met energielabel A, een warmtepomp, 16 zonnepanelen en een zonnige tuin op het zuidwesten is dit een woning die klaar is voor de toekomst.

De woning ligt aan een rustige straat in een kindvriendelijke woonwijk met scholen, speelvoorzieningen, winkels en sportaccommodaties op korte afstand. Ook uitvalswegen zijn snel bereikbaar, waardoor u hier heerlijk rustig woont zonder concessies te doen aan de bereikbaarheid.

Via de hal met meterkast bereikt u de lichte woonkamer. De grote schuifpui zorgt voor veel daglicht en vormt een mooie verbinding met de achtertuin. Een sfeervolle gaskachel zorgt voor extra warmte en sfeer tijdens de koudere maanden, terwijl de airconditioning op warme dagen voor een aangenaam binnenklimaat zorgt.

De open keuken is in 2021 vernieuwd en uitgevoerd met grijze fronten en een houtlook werkblad. De keuken is compleet uitgerust met een keramische kookplaat, afzuigkap, oven, magnetron, vaatwasser, koel-vriescombinatie en een Quooker. Vanuit de keuken is de praktische bijkeuken bereikbaar. Hier vindt u een keukenblok met spoelbak, een nette ombouw voor de wasapparatuur en volop extra bergruimte. Vanuit de bijkeuken is er directe toegang tot de inpandige garage.

Op de eerste verdieping bevinden zich twee royale slaapkamers. Dankzij de dakkapellen aan zowel de voor- als achterzijde zijn beide kamers heerlijk ruim en licht. De badkamer is een absolute blikvanger. De stijlvolle afwerking met ligbad, royale inloopdouche, in de wand verwerkte kranen, een dubbel wastafelmeubel, spiegel met verlichting, designradiator en wandtoilet geeft deze ruimte een luxe hoteluitstraling.



OMSCHRIJVING VAN DE WONING

De tweede verdieping biedt nog meer ruimte. Via een kleine overloop bereikt u de derde slaapkamer met aan beide zijden een dakraam, waardoor ook deze verdieping aangenaam licht is. Met een nokhoogte van circa 2,90 meter voelt deze verdieping verrassend ruim aan. Daarnaast is er een praktische berging aanwezig.


Ook buiten is het volop genieten. Aan de voorzijde beschikt de woning over een verzorgde voortuin met leibomen en een eigen oprit voor de garage. De inpandige garage is voorzien van een elektrische garagedeur, water en elektra en is bovendien al voorbereid op de aanleg van verwarming.

De achtertuin is strak en symmetrisch aangelegd met fraaie borders en ligt gunstig op het zuidwesten. Het absolute pronkstuk is de indrukwekkende overkapping die zich uitstrekt over de volledige breedte van de tuin. D

e robuuste houten balken geven deze buitenruimte een stoere en luxe uitstraling. Er is volop plaats voor zowel een royale eethoek als een comfortabele loungehoek. De overkapping is voorzien van elektra, een lichtkoepel en sfeervolle afsluitbare gordijnen, waardoor u hier vrijwel het hele jaar door kunt genieten. Aansluitend bevindt zich de houten berging en via de achterom is de tuin eenvoudig bereikbaar.

Ook op het gebied van duurzaamheid is deze woning uitstekend uitgerust. De woning beschikt over een Remeha Tzerra cv-combiketel in combinatie met een Elga warmtepomp, vloerverwarming op de begane grond, 16 zonnepanelen en mechanische ventilatie. Daarnaast zijn de complete cv- en waterleidingen vernieuwd en uitgevoerd in duurzame kunststof Henco-buizen. Dit alles resulteert in een comfortabel woonklimaat en een uitstekend energielabel A.



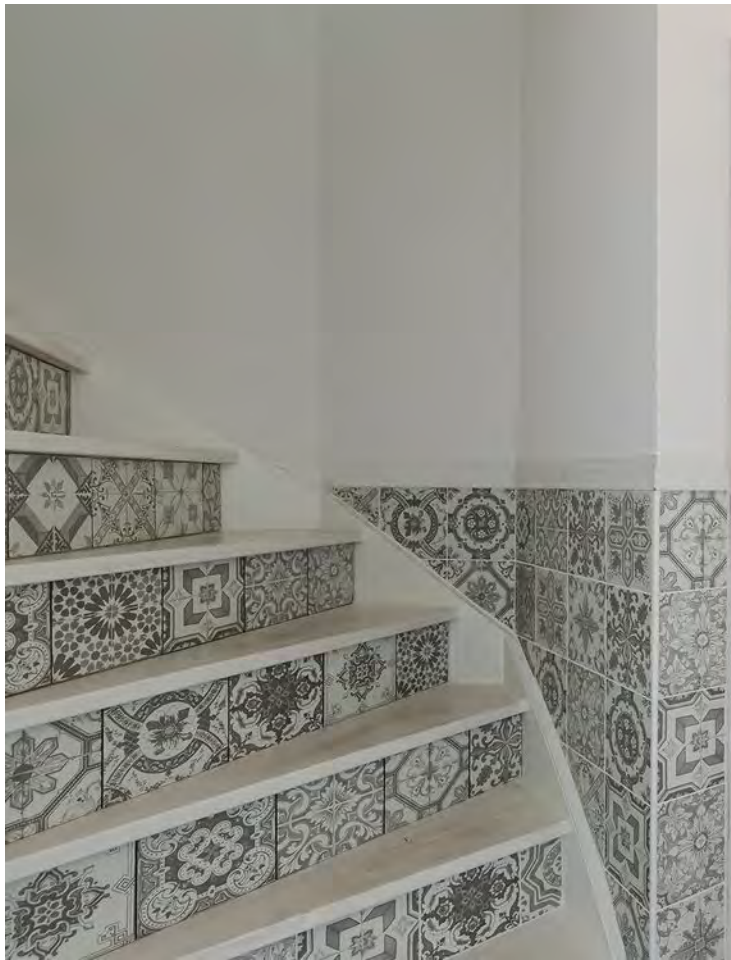































AFWERKSTAAT

Ruimte	Vloer	Wanden	Plafond	Kenmerken
Begane grond				
- Hal/ Entree	plavuizen	spachtelputz	stucwerk	
- Toiletruimte	tegels	stucwerk	stucwerk	- wandtoilet - fonteintje
- Woonkamer	plavuizen	spachtelputz	stucwerk	- gashaard - schuifpui
- Keuken	plavuizen	tegels / spachtelputz	stucwerk	- houtlook werkblad - inbouwapparatuur
- Bijkeuken	plavuizen	tegels / spachtelputz	stucwerk	- aansluitingen wasapparatuur - keukenblok met spoelbak - vaste kast
Eerste verdieping				
- Overloop	laminaat	spachtelputz	stucwerk	
- Slaapkamer 1	laminaat	spachtelputz	stucwerk	- dakkapel
- Slaapkamer 2	laminaat	spachtelputz	stucwerk	- dakkapel
- Badkamer	tegels	tegels	stucwerk	- inloopdouche met inbouwkraan - ligbad - wastafelmeubel met dubbele wastafel - wandtoilet - designradiator - thermostaatkraan
Tweede verdieping				
- Voorzolder	laminaat	spachtelputz	stucwerk	
- Slaapkamer	laminaat	spachtelputz	stucwerk	- cv-kast - 2 x dakraam

LIJST VAN ZAKEN

Zaak	Blijft achter	Gaat mee	Ter overname	N.V.T.
Verlichting				
inbouwspots/dimmers	♦			
opbouwspots/armaturen/ lampen/dimmers		♦		♦
losse (hang)lampen		♦		
(Losse)kasten, legplanken, te weten:				
- kledingkasten slaapkamers + ladeblok		♦		
Raamdecoratie/zonwering binnen, te weten:				
gordijnrails				♦
gordijnen				♦
overgordijnen				♦
vitrages				♦
rolgordijnen				♦
lamellen	♦			
jaloerieën				♦
(losse) horren/rolhorren	♦			
Vloerdecoratie, te weten:				
vloerbedekking				♦
parketvloer				♦
houten vloer(delen)				♦
laminaat	♦			
plavuizen	♦			

Zaak	Blijft achter	Gaat mee	Ter overname	N.V.T.
(Voorzet) openhaard met toebehoren				♦
Allesbrander				♦
Houtkachel				♦
(Gas)kachels			♦	
Designradiator(en)	♦			
Radiatorafwerking				♦
Overig, te weten:				
spiegelwanden				♦
schilderij ophangstelsel				♦
Keuken				
Keukenblok (met bovenkasten)	♦			
Keuken (inbouw)apparatuur, te weten:				
- alle inbouwapparatuur	♦			
Keukenaccessoires, te weten:				
Sanitair/sauna				
Toiletaccessoires:	♦			


LIJST VAN ZAKEN

Zaak	Blijft achter	Gaat mee	Ter overname	N.V.T.
Badkameraccessoires:				
- alles	♦			
Sauna met toebehoren				♦
Exterieur/installaties/ veiligheid/energiebesparing				
Schotel/antenne				♦
Brievenbus				♦
Kluis				♦
(Voordeur)bel		♦		
Alarminstallatie				♦
(Veiligheids)sloten en overige inbraakpreventie				♦
Rookmelders	♦			
(Klok)thermostaat	♦			
Airconditioning	♦			
Warmwatervoorziening, te weten:				
CV-installatie	♦			
Boiler				♦
Geiser				♦
- Warmtepomp	♦			
Screens	♦			
Rolluiken				♦
Zonwering buiten	♦			

Zaak	Blijft achter	Gaat mee	Ter overname	N.V.T.
Isolatievoorzieningen (voorzetramen/ radiatorfolie etc.), te weten:				♦
Telefoonaansluiting/ internetaansluiting	♦			
Veiligheidsschakelaar wasautomaat				♦
Waterslot wasautomaat				♦
Zonnepanelen	♦			
Oplaadpunt elektrische auto				♦

LIJST VAN ZAKEN

Zaak	Blijft achter	Gaat mee	Ter overname	N.V.T.	Zaak	Ja	Nee	Gaat mee	Wordt overgenomen door de koper
Tuin					Overig				
Inrichting					Zijn er zaken die geen eigendom zijn van verkoper omdat er sprake is van een leasecontract of huurcontract. Zo ja, neemt verkoper de zaak mee of wordt het betreffende contract overgenomen?				
Tuinaanleg/bestrating	♦								
Beplanting	♦								
Verlichting/installaties									
Buitenverlichting	♦				CV		♦		
Tijd- of schemerschakelaar/ bewegingsmelder				♦	Boiler		♦		
Bebouwing					Zonnepanelen		♦		
Tuinhuis/buitenberging	♦				- Warmtepomp		♦		
Kasten/werkbank in tuinhuis/berging				♦	Bijlage(n) over te nemen contracten:				
(Broei)kas				♦					
- Warmtelamp, hanglamp overkapping		♦							
Overig									
Overige tuin, te weten:									
(sier)hek				♦					
vlaggenmast(houder)				♦					
- Vuurtafel		♦							
- Meubels		♦							

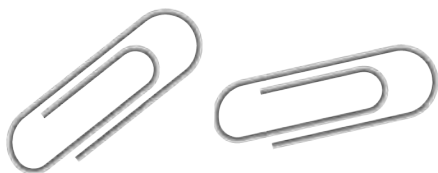

Begane grond met tuin



De maten zijn zo goed mogelijk opgenomen,
maar hieraan kunnen geen rechten worden ontleend.
De dikte van de muren is indicatief.
- Kooyman Eigen Huis -




Begane grond




De maten zijn zo goed mogelijk opgenomen,
maar hieraan kunnen geen rechten worden ontleend.
De dikte van de muren is indicatief.
- Kooyman Eigen Huis -

Eerste verdieping

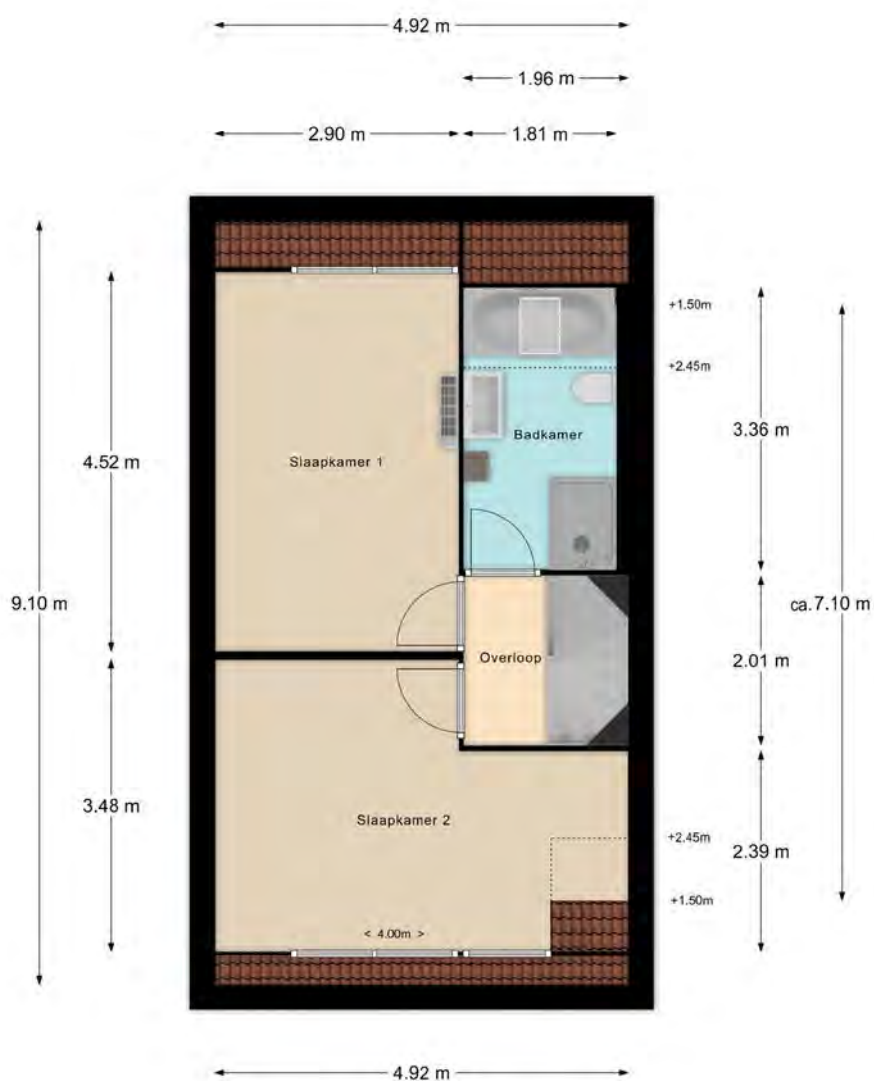

De maten zijn zo goed mogelijk opgenomen,
maar hieraan kunnen geen rechten worden ontleend.
De dikte van de muren is indicatief.
- Kooyman Eigen Huis -

Tweede verdieping

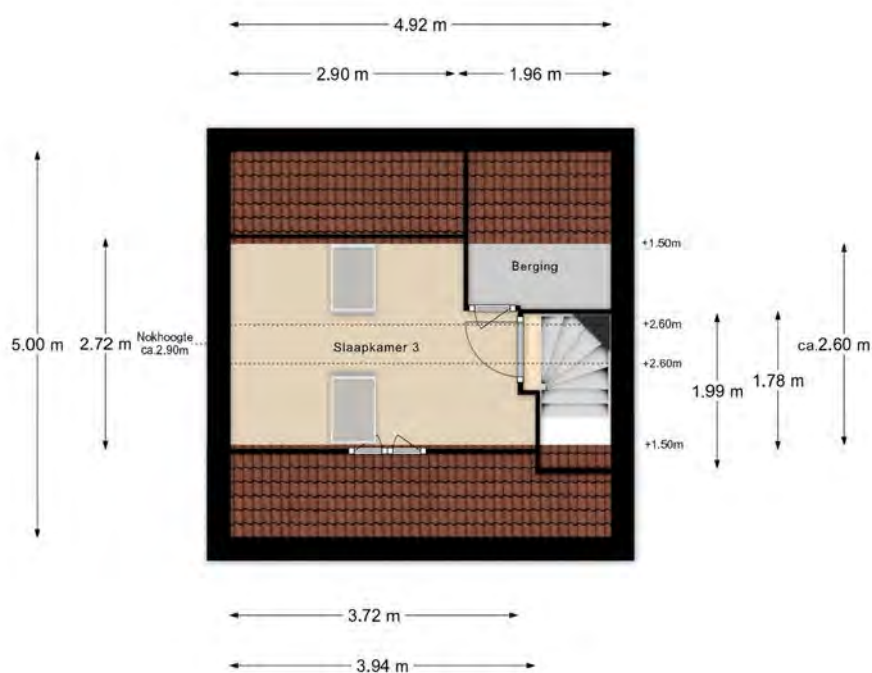

De maten zijn zo goed mogelijk opgenomen,
maar hieraan kunnen geen rechten worden ontleend.
De dikte van de muren is indicatief.
- Kooyman Eigen Huis -

KADASTRALE KAART

Kadastrale kaart

Uw referentie: ---



0 5 10 15 20 25m

12345

25

Deze kaart is noordgericht

Perceelnummer

Huisnummer

Vastgestelde kadastrale grens

Voorlopige kadastrale grens

Administratieve kadastrale grens

Bebouwing

Schaal 1: 500

Kadastrale gemeente

Sectie

Perceel

Papendrecht

E

1342




kadaster



Voor een eensluidend uittreksel, geleverd op 29 mei 2026
De bewaarder van het kadaster en de openbare registers

Aan dit uittreksel kunnen geen betrouwbare maten worden ontleend.
De Dienst voor het kadaster en de openbare registers behoudt zich de intellectuele
eigendomsrechten voor, waaronder het auteursrecht en het databankenrecht.

LOCATIE OP DE KAART

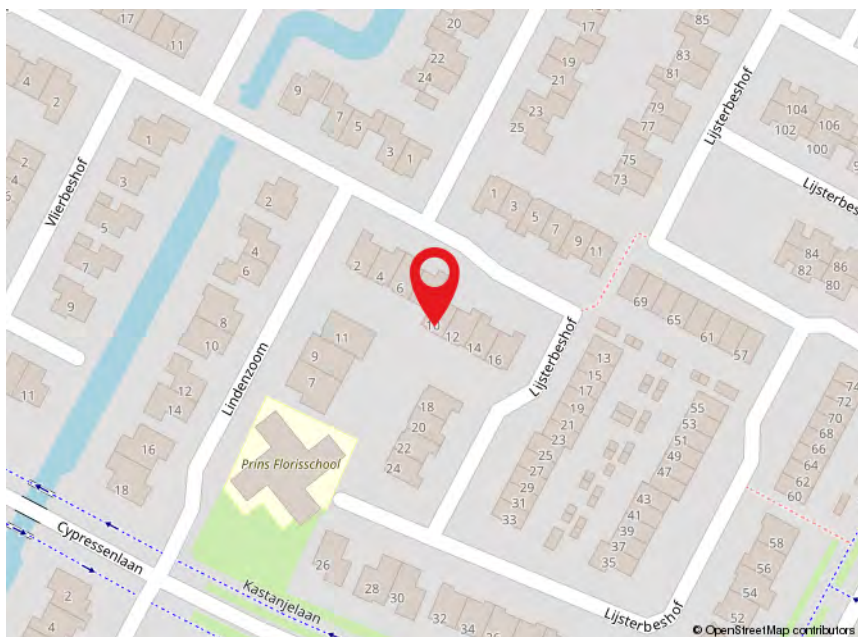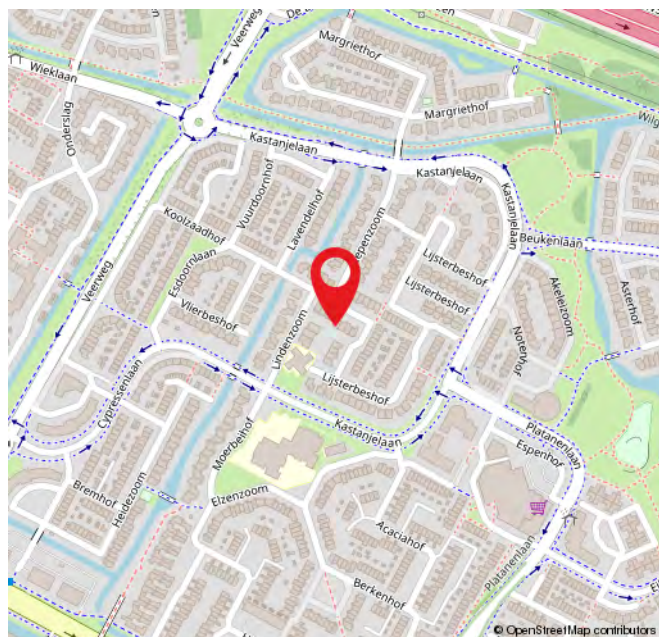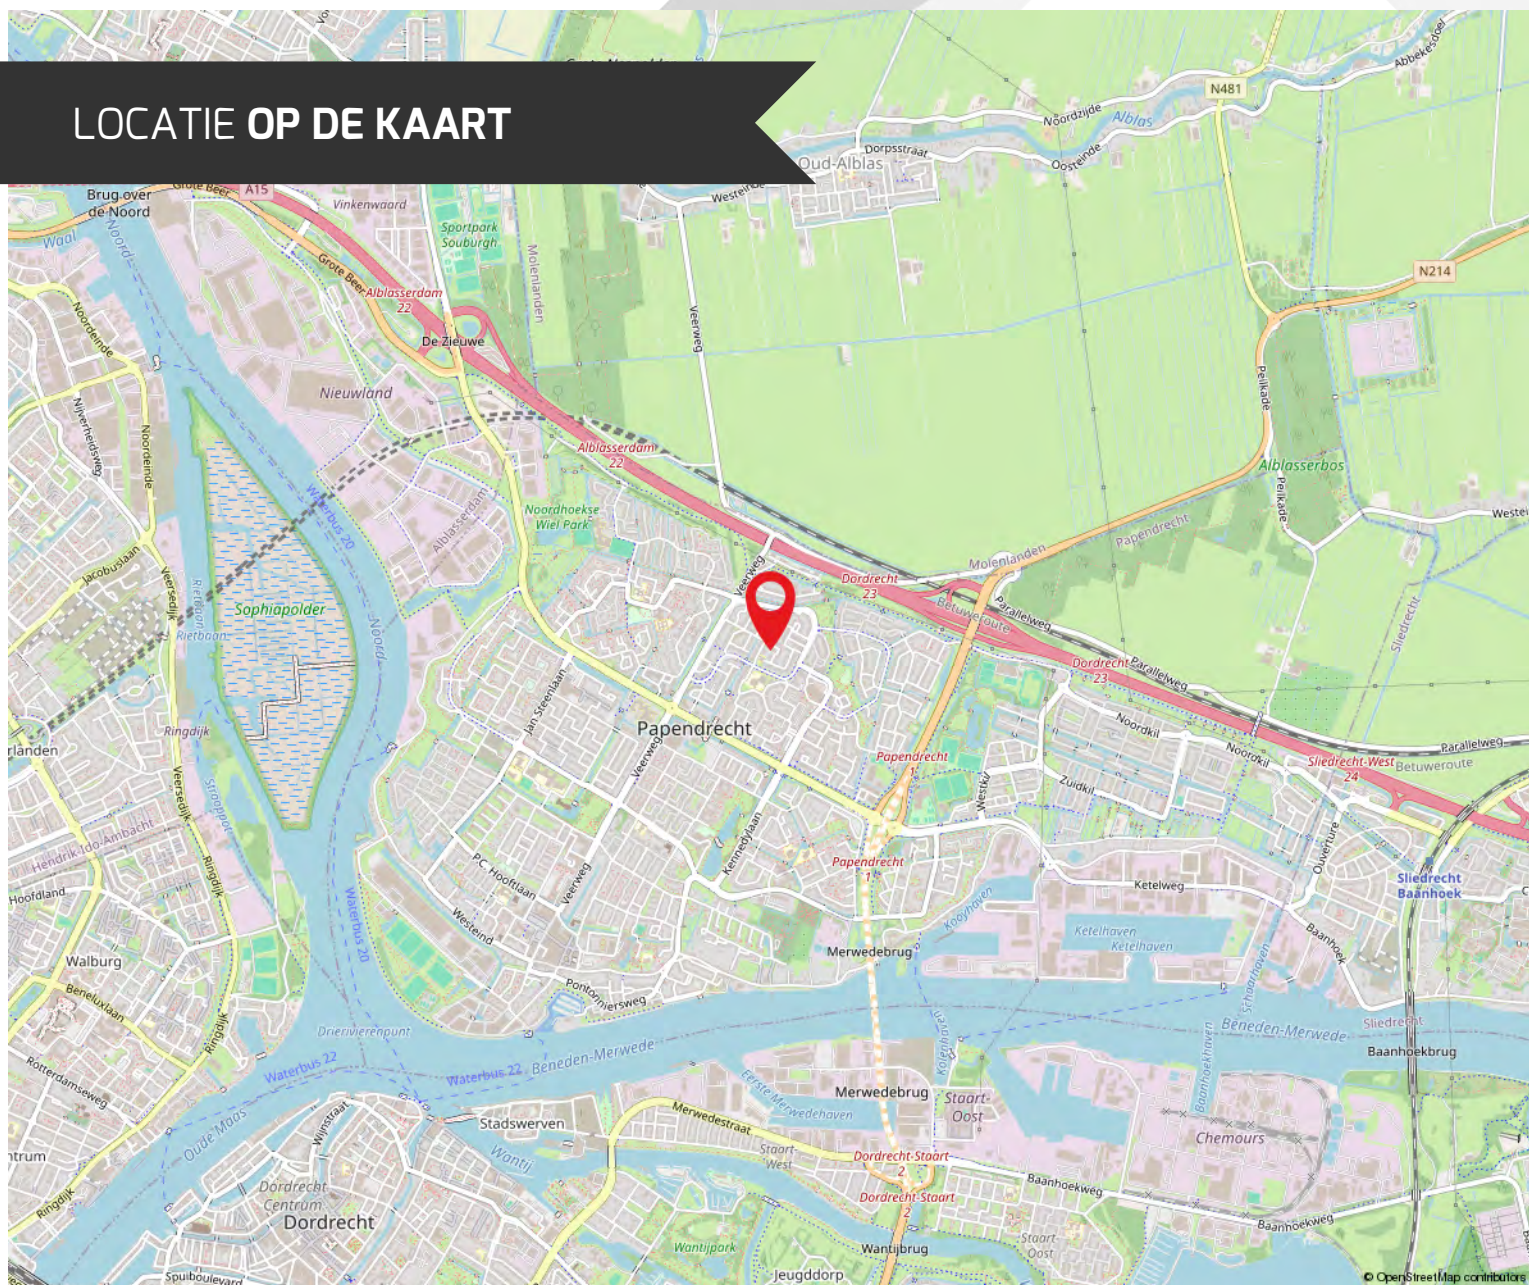

ROUTE VOOR HET KOPEN VAN EEN WONING



DE BEZICHTIGING

Tijdens de bezichtiging van de woning zal een van onze makelaars van Kooyman Eigen Huis u rondleiden. We vertellen u alles wat u wilt weten over het huis en de omgeving. We waarderen het als u binnen een paar dagen laat weten wat u van de woning vindt, ook als u geen interesse meer heeft.

BROCHURE

We hebben de brochure zorgvuldig samengesteld, maar zijn deels afhankelijk van informatie van derden. De verstrekte informatie moet gezien worden als een uitnodiging om verder te praten of een bod uit te brengen. De maten en kosten die genoemd worden, zijn indicatief en hier kunnen geen rechten aan worden ontleend.



LIJST VAN (ON)ROERENDE ZAKEN

Deze lijst geeft aan welke zaken in de woning achterblijven, welke de verkoper meeneemt en welke u eventueel kunt overnemen tegen een vergoeding.

FINANCIERING

Heeft u interesse? Dan nemen we contact met u op voor een vrijblijvend hypotheekadvies via Kooyman Hypotheken & Verzekeringen. Een deskundige bespreekt uw financiële mogelijkheden, de beste hypotheekvorm, maandlasten en bijkomende kosten, zoals kosten koper.



KOSTEN KOPER

Bij de aankoop van een woning komen er extra kosten kijken. Dit zijn onder andere de overdrachtsbelasting, kadastrale kosten, notariskosten voor de leveringsakte en registratie van de hypotheekakte, en financieringskosten zoals afsluitprovisie en taxatiekosten.



ONDERHANDELING

U onderhandelt rechtstreeks met onze makelaar over de prijs, opleveringsdatum en eventuele roerende zaken.

PRIJSAFSPRAAK EN KOOPOVEREENKOMST

Zodra u het eens bent geworden over de prijs en de andere voorwaarden gaan we over tot het opstellen van de koopovereenkomst. Dit gebeurt volgens de modelakte, opgesteld door Vastgoed Nederland, de Consumentenbond en de Vereniging Eigen Huis. Ondertussen gaat u opnieuw naar uw financieringsadviseur, om de hypotheek aan te vragen en benodigde verzekeringen te regelen. Tevens bespreekt de adviseur met u welke stukken er nodig zijn voor bijvoorbeeld de Nationale Hypotheek Garantie.



DE KOOPAKTE

De concept koopakte wordt naar u en de verkopende partij in concept verzonden. Neem de tijd om deze door te nemen. Vervolgens plannen we een afspraak voor digitale ondertekening of ondertekening op ons kantoor.

ROUTE VOOR HET KOPEN VAN EEN WONING

◆ WAARBORG SOM

Binnen 6 weken na het sluiten van de koopovereenkomst stort u 10% van de koopsom bij de notaris als waarborgsom. Deze wordt later verrekend met de koopsom. In plaats daarvan kunt u ook een bankgarantie stellen, die binnen dezelfde termijn bij de notaris moet zijn ingediend.

◆ NOTARIS

De koper heeft de keuze om te bepalen bij welke notaris de overdracht plaatsvindt (tenzij anders vermeld)

◆ OUDERDOMSCLAUSULE

Als de woning wat ouder is, betekent dit dat de bouwkwaliteit mogelijk niet voldoet aan de huidige normen. Tenzij de verkoper de kwaliteit ervan garandeert, staat verkoper niet in voor gebreken aan vloeren, leidingen, elektriciteit, water, gas, de riolering en de afwezigheid van doorslaand of optrekkend vocht. We raden u aan om zelf onderzoek te (laten) doen naar de staat van de woning.

◆ ONDERZOEKS PLICHT KOPER

Ondanks dat de verkoper van de woning een meldingsplicht heeft, ligt er ook een onderzoeksplicht bij u als koper.

◆ VERSCHIL AFMETINGEN NEN

De betreffende verkoopdocumentatie is in opdracht van verkoper zo goed als mogelijk opgesteld. Eventuele maatvoeringen t.a.v. plattegronden, inhouds- en oppervlaktelaten zijn bij benadering vastgesteld en mogelijk niet geheel conform NEN2580. Koper is in gelegenheid gesteld om deze maten op of na te meten en vrijwaart verkoper en diens makelaar van elke aansprakelijkheid wanneer hier toch afwijkingen in zouden voorkomen.

◆ OPLEVERING EN INSPECTIE

Voorafgaand aan de overdracht heeft u de mogelijkheid om de woning te inspecteren. Hierbij zijn zowel de verkoper als onze makelaar aanwezig om te kijken of de woning in dezelfde staat is als afgesproken, inclusief alle zichtbare en onzichtbare gebreken (voor zover bij de verkopende partij niet bekend), heersende- en lijdende erfdienstbaarheden en kwalitatieve rechten. De woning moet vrij zijn van hypotheek, beslagen en inschrijvingen daarvan.



NA ONDERTEKENING

Als de koopakte is ondertekend en de bedenktijd is verstreken, wordt het originele document naar de notaris gestuurd. Zij regelen de verdere afwikkeling en nodigen beide partijen uit voor de eigendomsoverdracht. Op dat moment plakken we een verkocht-sticker op het verkoopbord en wordt de woning online als verkocht gemarkeerd. Voor uw financiering heeft u een taxatierapport nodig; dit kunnen wij voor u regelen.

EIGENDOMSOVERDRACHT

Ongeveer een week voor de overdracht ontvangt u van de notaris een conceptakte en de eindnota. U krijgt dan ook de definitieve datum en tijdstip voor de overdracht. Als u gebruik maakt van de inspectie direct voorafgaand aan de overdracht, dan zal onze makelaar hierbij aanwezig zijn om eventuele vragen te beantwoorden. Na de overdracht gaat uw brandverzekering in, en moet u zelf de levering van gas, water en elektriciteit regelen bij een leverancier naar keuze.



REGEL ALLES ONDER ÉÉN DAK BIJ KOOYMAN EIGEN HUIS

HYPOTHEKEN



Bij Kooyman Hypotheken & Verzekeringen stemmen onze adviseurs uw hypotheek en verzekeringen perfect af op uw situatie. Met meer dan 25 jaar ervaring als onafhankelijke experts, waarbij het klantbelang centraal staat. Ons kantoor in Papendrecht biedt de mogelijkheid om alles onder één dak te regelen.

Maak een vrijblijvende afspraak met onze adviseur voor de beste keuze.

078 - 61 56 722 | info@kooymanhypotheken.nl



(VER)HUUR EN BEHEERDERS

Ook voor (tijdelijke) huur en verhuur bent u bij ons aan het juiste adres! Kooyman Eigen Huis verzorgt voor u de (ver)huur zodat u hier geen omkijken naar heeft. Op basis van uw wensen matchen wij u met het juiste pand of uw pand met potentiële huurders (gescreend via een uitgebreide huurder check). Wij verzorgen het gehele (ver)huur traject en letten daarbij op de wettelijke kaders.

Ons team staat voor u klaar en begeleiden u graag verder: 0800 2022 | wonen@kooyman.com

15%
korting

VERZEKERINGEN

Als trotse eigenaar van een koopwoning is een woonhuisverzekering van het allergrootste belang. Door de woonhuisverzekering te combineren met een inboedelverzekering en een aansprakelijkheids-verzekering dekt u de belangrijkste risico's in en rond het huis af.

Wanneer u de opstalverzekering in combinatie met de inboedelverzekering afsluit, ontvangt u **15% korting op de premie van uw inboedelverzekering!**



AANKOOPBEGELEIDING

Onze deskundige makelaars kennen de markt. Ieder in hun eigen regio.

Leuke woning gezien?

Neem één van onze makelaars mee om de staat én de waarde van de woning deskundig te bepalen.

BEL 0800 - 2022
OF KIJK OP ONZE WEBSITE
VOOR MEER INFORMATIE



FUNDA BEOORDELING



Verkopers Havenstraat 4, Papendrecht

Verkoopperiode: 1 maand | Gegeven Funda score: 9,0

"Prima. Vriendelijk, Kundig, Netjes. Snel verkocht. Goede afhandeling. Mooie brochure. Ook voor andere vragen kun je terecht."



Verkoper West Kinderdijk 51, Alblasserdam

Verkoopperiode: 2 maanden | Gegeven Funda score: 8,8

"Alle lof voor iedereen op dit kantoor! Snel en accuraat werden vragen opgevolgd. Correcte afhandeling."



Jordaanstoep 14, Sliedrecht

Verkoopperiode: 1 maand | Gegeven Funda score: 10

"Fijne makelaar, wij hadden alles onder 1 dak, dus verkoop en aankoop. Nemen alles uit handen, kundig personeel en heel behulpzaam."



Scan de QR-code en lees
alle beoordelingen online!

9,3

Gemiddelde
beoordeling.

95%

Beveelt Kooyman
Eigen Huis aan.



542
beoordelingen op
www.funda.nl



Blijf op de hoogte



PAPENDRECHT

Brederodehuis 1
3353 HD Papendrecht

078 – 61 50 600

papendrecht@kooyman.com

SLIEDRECHT

Stationsweg 12
3363 GA Sliedrecht

0184 - 49 94 44

sliedrecht@kooyman.com

OUD-ALBLAS

Kerkstraat 1
2969 AJ Oud-Alblas

0184 – 69 17 73

oudalblas@kooyman.com

ALBLASSERDAM

Dam 81
2951 GA Alblasserdam

078 – 69 18 111

alblasserdam@kooyman.com

