



STREEFKERK, Houthof 12

Verzorgd wonen met vier slaapkamers, een grote garage en energielabel A.

DE ONDERNEMENDE MAKELAAR MET KARAKTER

Het begeleiden van u als koper of verkoper staat centraal in ons vak. Wanneer u kiest voor een nieuwe woning, wilt u natuurlijk dat het proces soepel verloopt. Met onze **ruim 45 jaar ervaring en 4 kantoren in de regio** kennen wij als geen ander de kneepjes van het vak.

Bij Kooyman Eigen Huis streven we ernaar om u als **full-service makelaar** alle zorgen uit handen te nemen. Het is prettig om te weten dat u kunt rekenen op ons ervaren team met diverse specialiteiten. Zo kunt u vol vertrouwen bouwen op onze expertise gedurende het gehele traject!

ONZE MAKELAARS



Kees Kooyman

REGISTER MAKELAAR

Kees is een ervaren makelaar met een geweldige expertise in de vastgoedsector. Zijn marktkennis en moderne aanpak zorgen voor een optimaal resultaat.



Randy Madronal

JUNIOR MAKELAAR

Als juniormakelaar is Randy al een bekend gezicht in de buurt. Hij is bijna klaar met zijn opleiding en brengt frisse energie en enthousiasme mee in elk project.



Eddy Veth

REGISTER MAKELAAR /
TAXATEUR

Eddy heeft zijn passie voor makelaardij omgezet in een indrukwekkende carrière. Hij zet zich volledig in voor het beste resultaat.



André Boon

REGISTER MAKELAAR/
TAXATEUR

André is een makelaar en taxateur met meer dan 20 jaar ervaring. In de loop der jaren heeft hij een brede expertise opgebouwd in zijn vakgebied.



René van de Giessen

MAKELAAR / NIEUWBOUW
SPECIALIST

Met een schat aan ervaring en een specialisatie in nieuwbouw, is René de expert voor wie op zoek is naar een nieuw huis.

Blijf op de hoogte



WONING KENMERKEN



VRAAGPRIJS

€ 475.000,- k.k.



BOUWJAAR

2016



GEBRUIKSOPPERVLAKTE

99 m²



SLAAPKAMERS

4



INHOUD

334 m³



ENERGIELABEL

A

TYPE WONING

Hoekwoning

SOORT WOONHUIS

Eengezinswoning

PERCEELOPPERVLAKE

204 m²

EXTERNE BERGRUIMTE

19 m²

OVERIG INPANDIGE RUIMTE

-

TUINLIGGING

-

BERGING / GARAGE

Vrijstaande, houten garage / berging

PARKEERGELEGENHEID

Openbaar parkeren

LIGGING

In woonwijk

VERWARMING EN WARM WATER

Remeha combiketel, houtkachel

ZONNEPANELEN

Ja, 12 stuks

ISOLATIE

Dak-, vloer- en muurisolatie, HR++ glas

AANVAARDING

In overleg

HUIDIGE LASTEN

• energiekosten (per maand)	€ 180,00*
• onroerendezaakbelasting (per jaar)	€ 341,00
• gemeentelijke belastingen (per jaar)	€ 1.054,00
• BSR (per jaar)	€ 660,00

* afhankelijk van verbruik en energiecontract

STREEFKERK, Houthof 12



OMSCHRIJVING VAN DE WONING

Op een rustige en kindvriendelijke locatie in Streefkerk staat deze verzorgde hoekwoning met vier slaapkamers, een nette keuken, fraaie badkamer en een ruime vrijstaande garage/berging met houten bekleding. De woning is gebouwd in 2016, beschikt over energielabel A en is voorzien van 12 zonnepanelen. Met een woonoppervlakte van circa 99 m² en een perceel van 204 m² is dit een praktische gezinswoning met verrassend veel ruimte.

De woning ligt in een rustige woonwijk met voornamelijk bestemmingsverkeer. Een prettige plek voor gezinnen, waar kinderen veilig buiten kunnen spelen en waar je toch de dagelijkse voorzieningen binnen handbereik hebt.

Via de entree kom je in de hal met de toiletruimte en de trapopgang naar de eerste verdieping. Vanuit de hal is de woonkamer bereikbaar.

De woonkamer is ruim opgezet en heeft aan de achterzijde veel contact met de tuin. De houtkachel zorgt voor extra sfeer en er is voldoende ruimte voor zowel een royale zithoek als een eettafel. De PVC-vloer loopt door over de begane grond en geeft het geheel een rustige uitstraling.

Aan de voorzijde bevindt zich de keuken. Deze is uitgevoerd in een houtlook met een donker werkblad en beschikt over diverse inbouwapparatuur. De keuken biedt veel kastruimte en sluit praktisch aan op het woon- en eetgedeelte.

Op de eerste verdieping bevinden zich drie slaapkamers en de badkamer. Eén van de slaapkamers beschikt over een inloopkast. De badkamer is netjes en compleet uitgevoerd met een ligbad, douchecabine, wastafelmeubel, wandtoilet, designradiator en vloerverwarming.


Via een vaste trap bereik je de tweede verdieping. Hier bevinden zich de voorzolder en een vierde slaapkamer. Hierdoor is er ook op deze verdieping volop praktische woonruimte aanwezig.

De achtertuin is verzorgd aangelegd en beschikt direct achter de woning over een ruime overkapping. Een fijne plek om beschut buiten te zitten. Achter in de tuin staat de ruime vrijstaande garage/berging. Met circa 19 m² externe bergruimte is hier volop plaats voor fietsen, gereedschap, opslag of hobbyruimte.








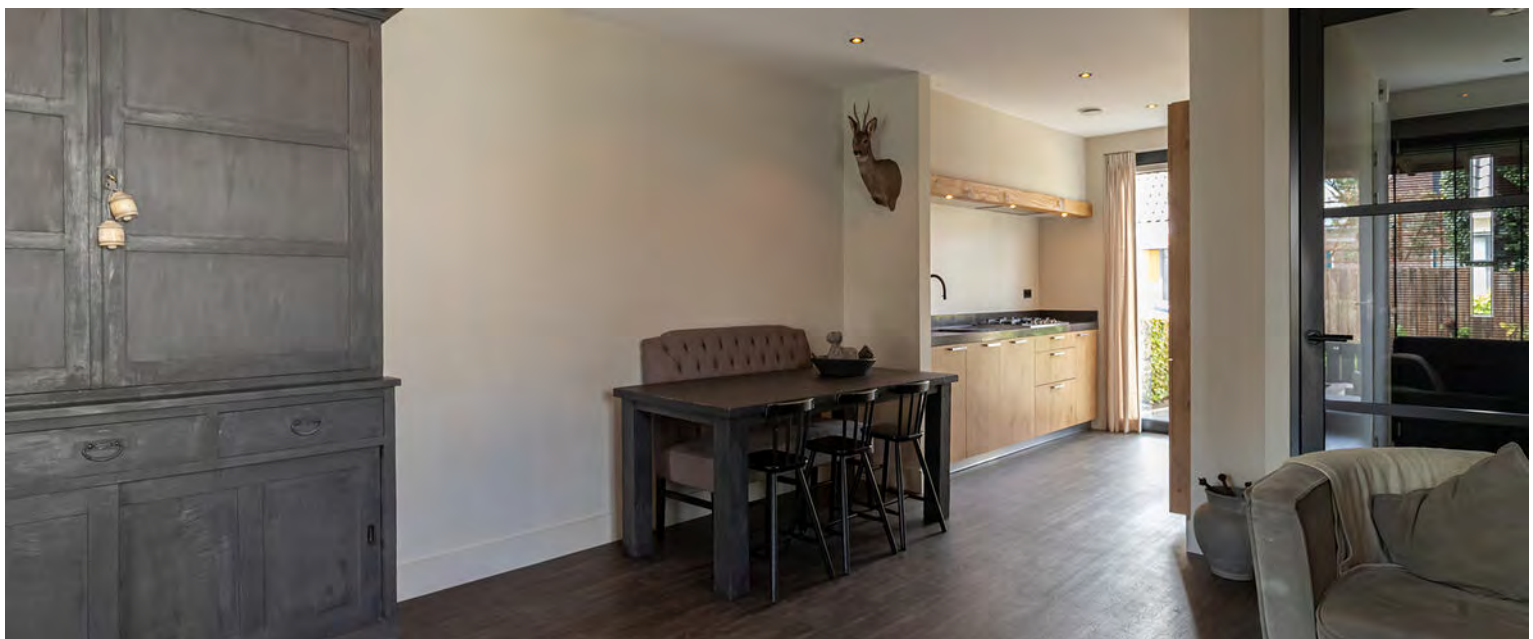





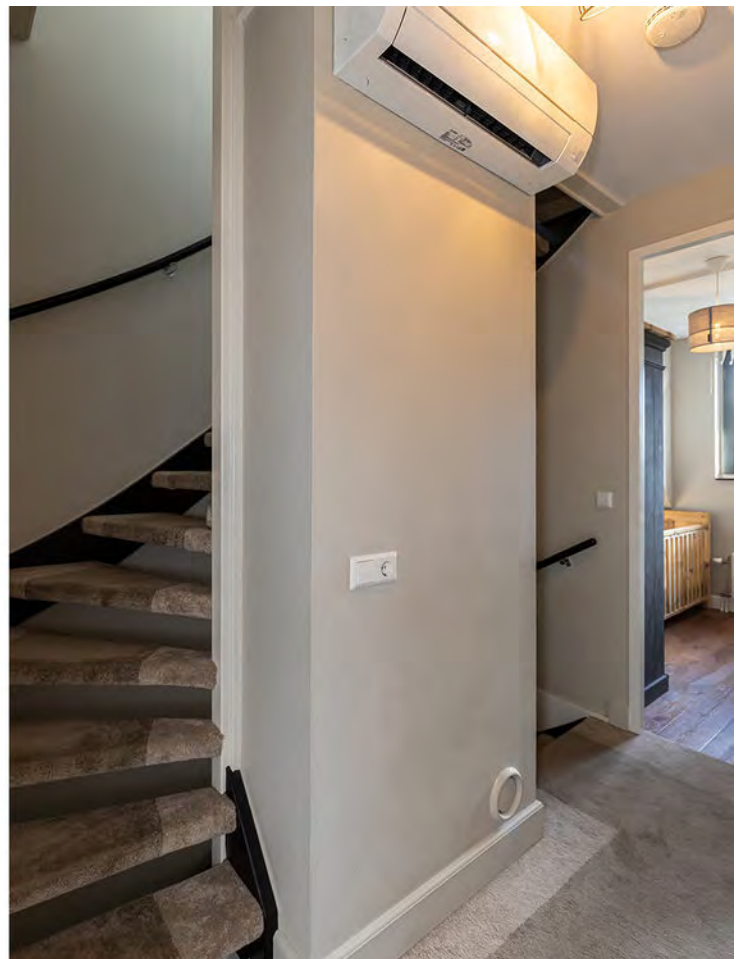















AFWERKSTAAT


Ruimte	Vloer	Wanden	Plafond	Kenmerken
Begane grond				
- Hal/ Entree	pvc	stucwerk / glasvlies	stucwerk	
- Toiletruimte	tegels	tegels / glasvlies	stucwerk	- wandtoilet - fonteintje
- Woonkamer	pvc	stucwerk / glasvlies	stucwerk	- houtkachel - openslaande deur naar de tuin
- Keuken	pvc	stucwerk / glasvlies	stucwerk	- inbouwapparatuur
Eerste verdieping				
- Overloop	vloerbedekking	stucwerk / glasvlies	stucwerk	
- Slaapkamer 1	pvc	stucwerk / glasvlies	stucwerk	
- Slaapkamer 2	pvc	stucwerk / glasvlies	stucwerk	
- Slaapkamer 3	pvc	stucwerk / glasvlies	stucwerk	
- Inloopkast	pvc	stucwerk / glasvlies	stucwerk	
- Badkamer	tegels	tegels	stucwerk	- douchecabine - ligbad - wastafelmeubel - wandtoilet - thermostaatkraan - designradiator - vloerverwarming
Tweede verdieping				
- Voorzolder	pvc	stucwerk / glasvlies	stucwerk	
- Slaapkamer 4	pvd	stucwerk / glasvlies	stucwerk	

LIJST VAN ZAKEN

	Blijft achter	Gaat mee	Ter overname
Verlichting			
Inbouwspots/dimmers	♦		
Opbouwspots/armaturen/lampen/dimmers	♦		
Losse (hang)lampen		♦	
Raamdecoratie/zonwering binnen			
Gordijnrails		♦	
Gordijnen		♦	
Lamellen	♦		
(Losse) horren/rolhorren	♦		
Vloerdecoratie			
Vloerbedekking	♦		
Interieur			
Houtkachel			♦
Keuken			
Keukenblok (met bovenkasten)	♦		
Keuken (inbouw)apparatuur			
Kookplaat	♦		
(Gas) fornuis	♦		
Afzuigkap	♦		
Magnetron	♦		
Combi-oven/combimagnetron	♦		
Koelkast	♦		
Koel-vriescombinatie	♦		
Vaatwasser	♦		
Quooker	♦		
Toilet			
Toilet	♦		
Toiletrolhouder	♦		
Toiletborstel(houder)	♦		
Fontein	♦		
Badkamer			

LIJST VAN ZAKEN

	Blijft achter	Gaat mee	Ter overname
Ligbad	♦		
Douche (cabine/schermb)	♦		
Wastafelmeubel	♦		
Toiletkast	♦		
Toilet	♦		
Toiletrolhouder	♦		
Toiletborstel(houder)	♦		
Exterieur/installaties/veiligheid/energiebesparing			
(Voordeur)bel	♦		
(Veiligheids)sloten en overige inbraakpreventie	♦		
Rookmelders	♦		
(Klok)thermostaat	♦		
Airconditioning	♦		
Telefoonaansluiting/internetaansluiting	♦		
Zonnepanelen	♦		
Oplaadpunt elektrische auto			♦
Warmwatervoorziening			
CV-installatie	♦		
Tuin			
Tuinaanleg/bestrating	♦		
Beplanting	♦		
Buitenverlichting	♦		
Tijd- of schemerschakelaar/bewegingsmelder	♦		
Tuinhuis/buitenberging	♦		
Kasten/werkbank in tuinhuis/berging		♦	
(Sier)hek	♦		
Vlaggenmast(houder)	♦		

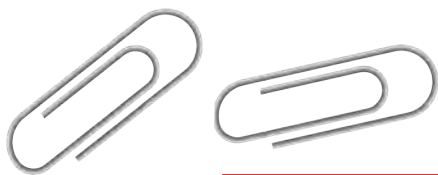

Begane grond met tuin



De maten zijn zo goed mogelijk opgenomen,
maar hieraan kunnen geen rechten worden ontleend.
De dikte van de muren is indicatief.
- Kooyman Eigen Huis -




Begane grond




De maten zijn zo goed mogelijk opgenomen,
maar hieraan kunnen geen rechten worden ontleend.
De dikte van de muren is indicatief.
- Kooyman Eigen Huis -

Eerste verdieping

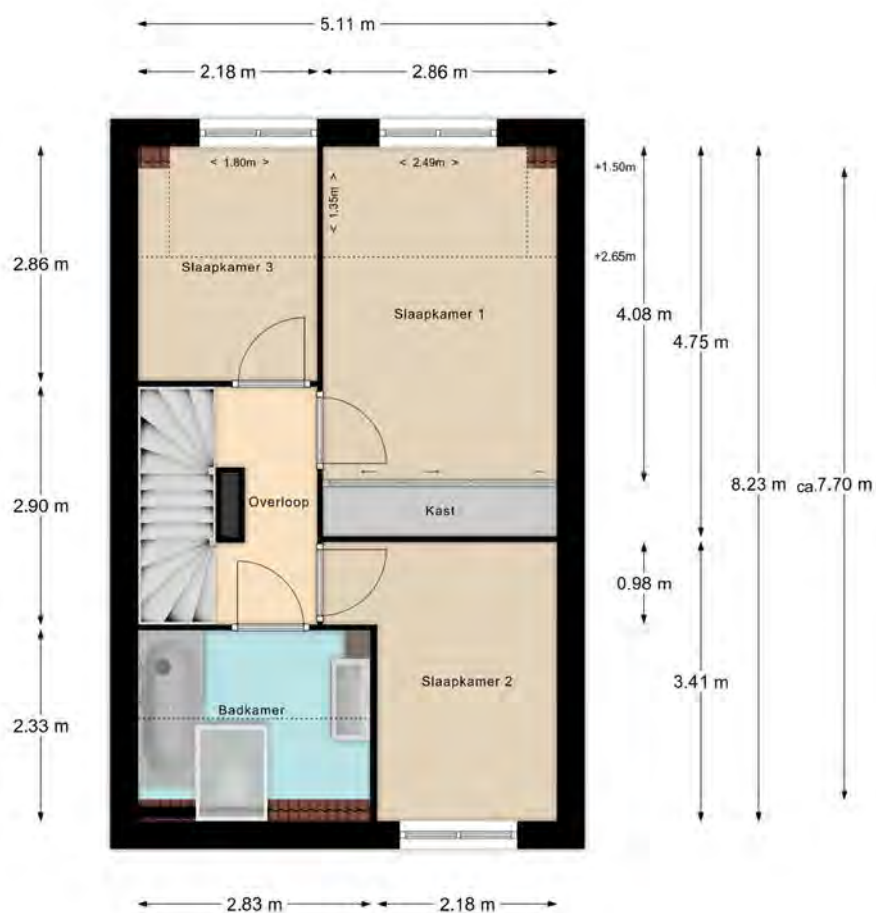

De maten zijn zo goed mogelijk opgenomen,
maar hieraan kunnen geen rechten worden ontleend.
De dikte van de muren is indicatief.
- Kooyman Eigen Huis -

Tweede verdieping

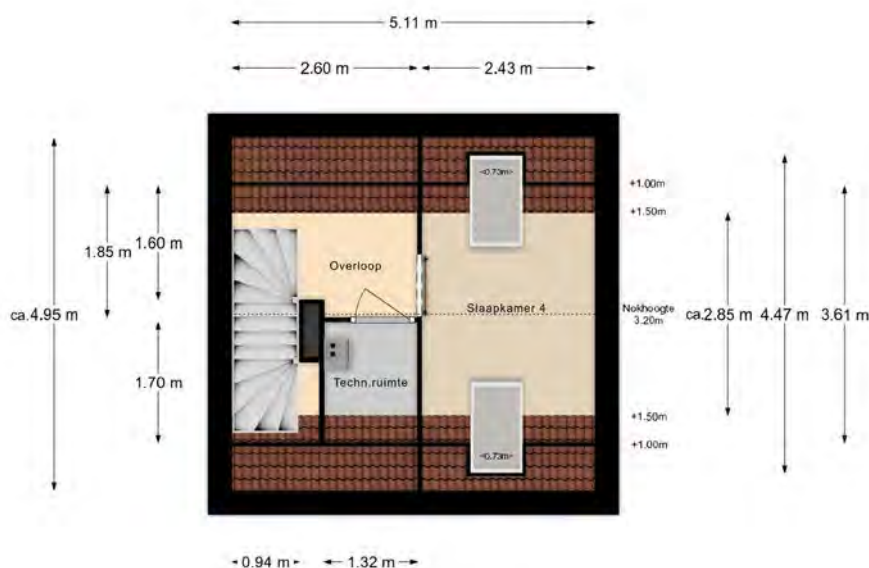

De maten zijn zo goed mogelijk opgenomen,
maar hieraan kunnen geen rechten worden ontleend.
De dikte van de muren is indicatief.
- Kooyman Eigen Huis -

KADASTRALE KAART

Kadastrale kaart

Uw referentie: ---



12345

25

Deze kaart is noordgericht

Perceelnummer

Huisnummer

Vastgestelde kadastrale grens

Voorlopige kadastrale grens

Administratieve kadastrale grens

Bebouwing

Schaal 1: 500

Kadastrale gemeente

Sectie

Perceel

Streekkerk

D

617




kadaster



Voor een eensluidend uittreksel, geleverd op 19 augustus 2026
De bewaarder van het kadaster en de openbare registers

Aan dit uittreksel kunnen geen betrouwbare maten worden ontleend.
De Dienst voor het kadaster en de openbare registers behoudt zich de intellectuele
eigendomsrechten voor, waaronder het auteursrecht en het databankenrecht.

LOCATIE OP DE KAART

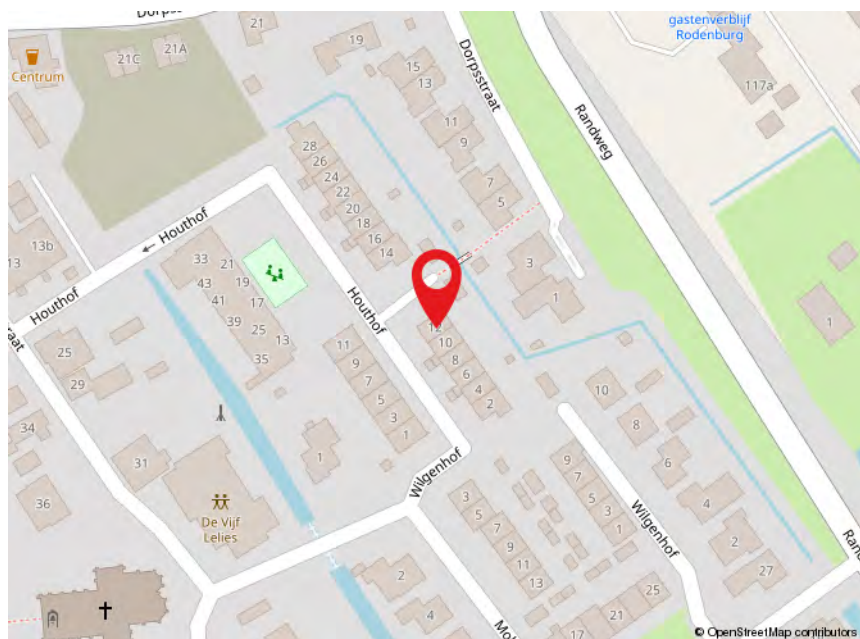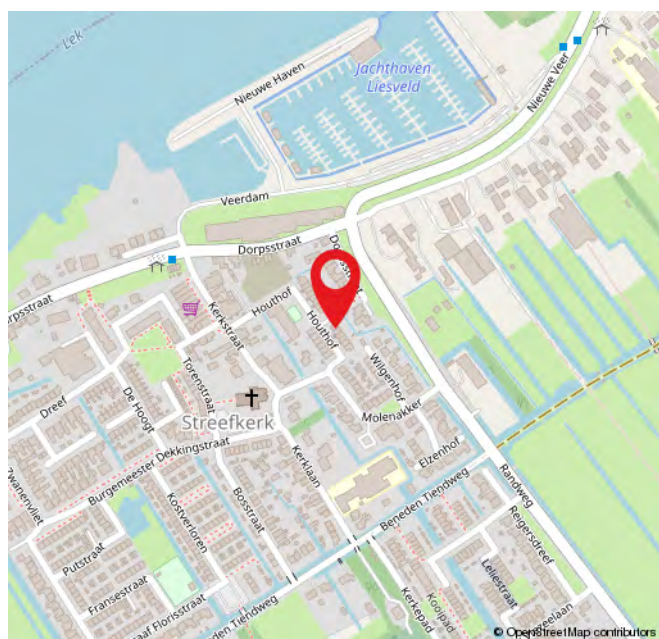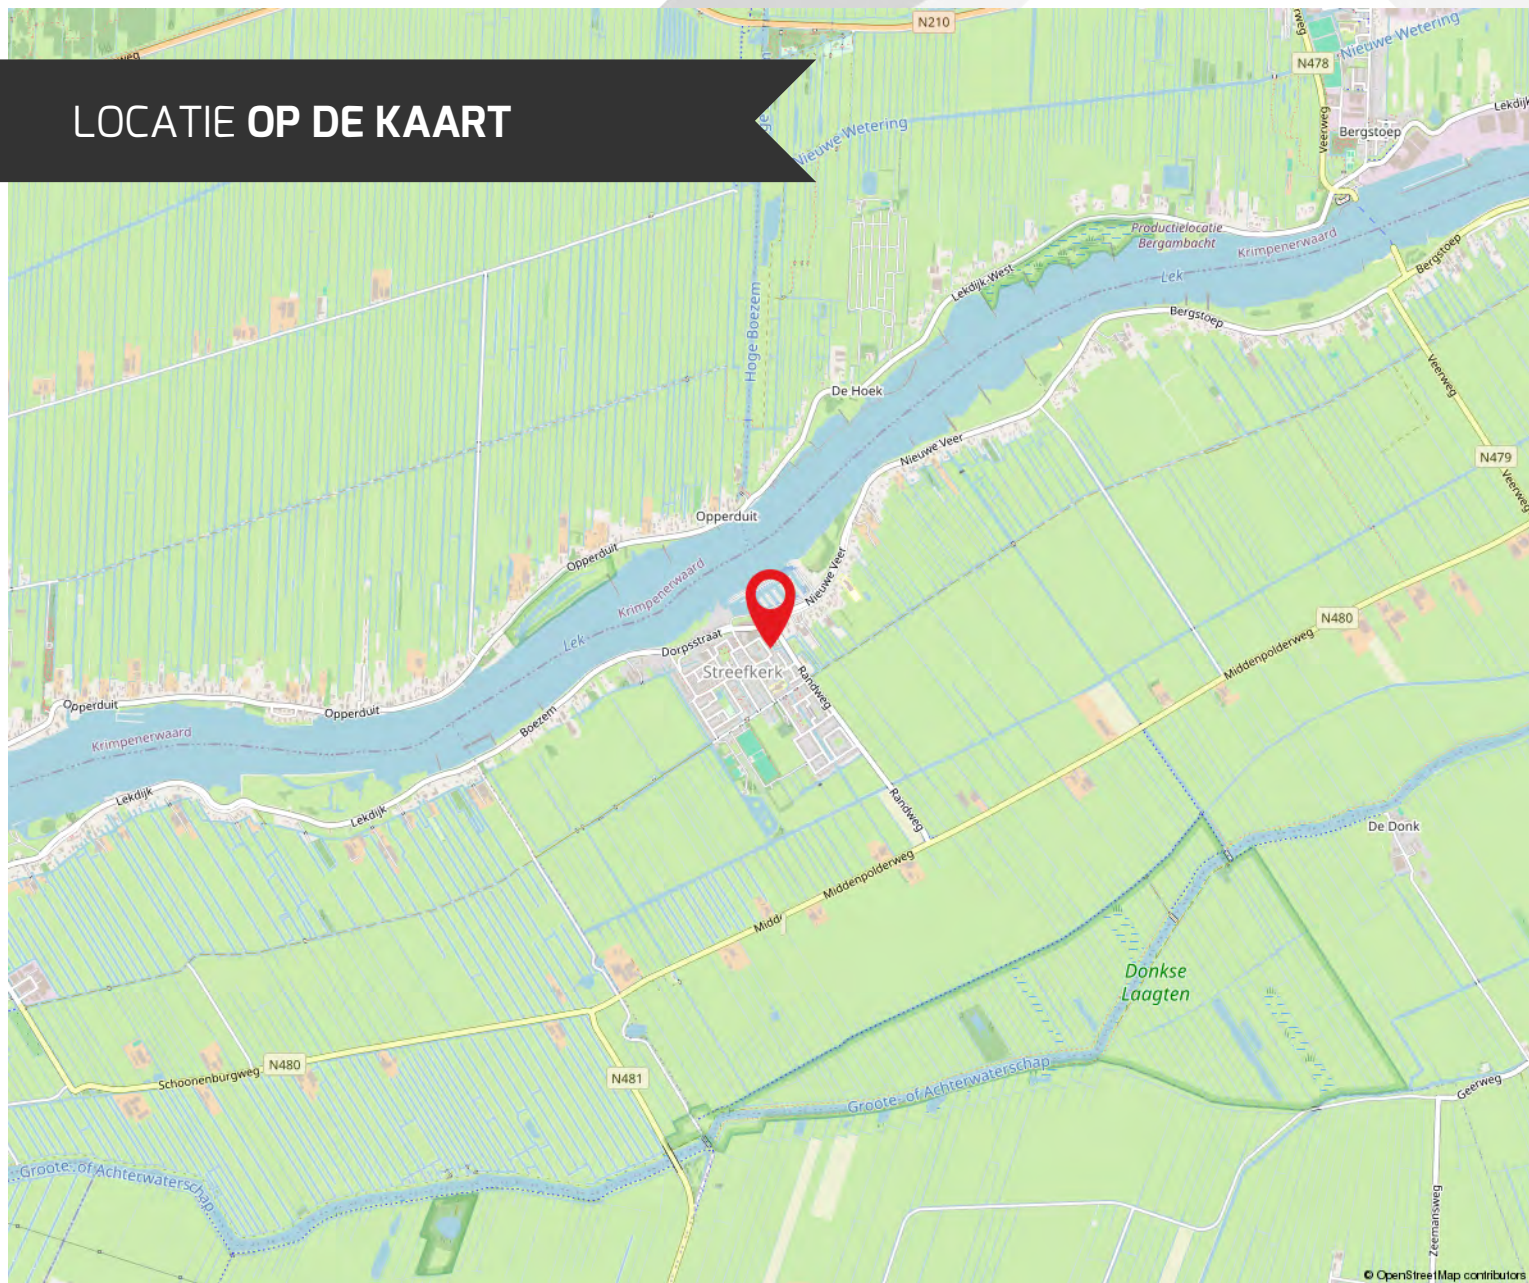

ROUTE VOOR HET KOPEN VAN EEN WONING



DE BEZICHTIGING

Tijdens de bezichtiging van de woning zal een van onze makelaars van Kooyman Eigen Huis u rondleiden. We vertellen u alles wat u wilt weten over het huis en de omgeving. We waarderen het als u binnen een paar dagen laat weten wat u van de woning vindt, ook als u geen interesse meer heeft.

BROCHURE

We hebben de brochure zorgvuldig samengesteld, maar zijn deels afhankelijk van informatie van derden. De verstrekte informatie moet gezien worden als een uitnodiging om verder te praten of een bod uit te brengen. De maten en kosten die genoemd worden, zijn indicatief en hier kunnen geen rechten aan worden ontleend.



LIJST VAN (ON)ROERENDE ZAKEN

Deze lijst geeft aan welke zaken in de woning achterblijven, welke de verkoper meeneemt en welke u eventueel kunt overnemen tegen een vergoeding.

FINANCIERING

Heeft u interesse? Dan nemen we contact met u op voor een vrijblijvend hypotheekadvies via Kooyman Hypotheken & Verzekeringen. Een deskundige bespreekt uw financiële mogelijkheden, de beste hypotheekvorm, maandlasten en bijkomende kosten, zoals kosten koper.



KOSTEN KOPER

Bij de aankoop van een woning komen er extra kosten kijken. Dit zijn onder andere de overdrachtsbelasting, kadastrale kosten, notariskosten voor de leveringsakte en registratie van de hypotheekakte, en financieringskosten zoals afsluitprovisie en taxatiekosten.



ONDERHANDELING

U onderhandelt rechtstreeks met onze makelaar over de prijs, opleveringsdatum en eventuele roerende zaken.

PRIJSAFSPRAAK EN KOOPOVEREENKOMST

Zodra u het eens bent geworden over de prijs en de andere voorwaarden gaan we over tot het opstellen van de koopovereenkomst. Dit gebeurt volgens de modelakte, opgesteld door Vastgoed Nederland, de Consumentenbond en de Vereniging Eigen Huis. Ondertussen gaat u opnieuw naar uw financieringsadviseur, om de hypotheek aan te vragen en benodigde verzekeringen te regelen. Tevens bespreekt de adviseur met u welke stukken er nodig zijn voor bijvoorbeeld de Nationale Hypotheek Garantie.



DE KOOPAKTE

De concept koopakte wordt naar u en de verkopende partij in concept verzonden. Neem de tijd om deze door te nemen. Vervolgens plannen we een afspraak voor digitale ondertekening of ondertekening op ons kantoor.

ROUTE VOOR HET KOPEN VAN EEN WONING

◆ WAARBORG SOM

Binnen 6 weken na het sluiten van de koopovereenkomst stort u 10% van de koopsom bij de notaris als waarborgsom. Deze wordt later verrekend met de koopsom. In plaats daarvan kunt u ook een bankgarantie stellen, die binnen dezelfde termijn bij de notaris moet zijn ingediend.

◆ NOTARIS

De koper heeft de keuze om te bepalen bij welke notaris de overdracht plaatsvindt (tenzij anders vermeld)

◆ OUDERDOMSCLAUSULE

Als de woning wat ouder is, betekent dit dat de bouwkwaliteit mogelijk niet voldoet aan de huidige normen. Tenzij de verkoper de kwaliteit ervan garandeert, staat verkoper niet in voor gebreken aan vloeren, leidingen, elektriciteit, water, gas, de riolering en de afwezigheid van doorslaand of optrekkend vocht. We raden u aan om zelf onderzoek te (laten) doen naar de staat van de woning.

◆ ONDERZOEKS Plicht KOPER

Ondanks dat de verkoper van de woning een meldingsplicht heeft, ligt er ook een onderzoeksplicht bij u als koper.

◆ VERSCHIL AFMETINGEN NEN

De betreffende verkoopdocumentatie is in opdracht van verkoper zo goed als mogelijk opgesteld. Eventuele maatvoeringen t.a.v. plattegronden, inhouds- en oppervlaktematen zijn bij benadering vastgesteld en mogelijk niet geheel conform NEN2580. Koper is in gelegenheid gesteld om deze maten op of na te meten en vrijwaart verkoper en diens makelaar van elke aansprakelijkheid wanneer hier toch afwijkingen in zouden voorkomen.

◆ OPLEVERING EN INSPECTIE

Voorafgaand aan de overdracht heeft u de mogelijkheid om de woning te inspecteren. Hierbij zijn zowel de verkoper als onze makelaar aanwezig om te kijken of de woning in dezelfde staat is als afgesproken, inclusief alle zichtbare en onzichtbare gebreken (voor zover bij de verkopende partij niet bekend), heersende- en lijdende erfdienstbaarheden en kwalitatieve rechten. De woning moet vrij zijn van hypotheek, beslagen en inschrijvingen daarvan.



NA ONDERTEKENING

Als de koopakte is ondertekend en de bedenktijd is verstreken, wordt het originele document naar de notaris gestuurd. Zij regelen de verdere afwikkeling en nodigen beide partijen uit voor de eigendomsoverdracht. Op dat moment plakken we een verkocht-sticker op het verkoopbord en wordt de woning online als verkocht gemarkeerd. Voor uw financiering heeft u een taxatierapport nodig; dit kunnen wij voor u regelen.

EIGENDOMSOVERDRACHT

Ongeveer een week voor de overdracht ontvangt u van de notaris een conceptakte en de eindnota. U krijgt dan ook de definitieve datum en tijdstip voor de overdracht. Als u gebruik maakt van de inspectie direct voorafgaand aan de overdracht, dan zal onze makelaar hierbij aanwezig zijn om eventuele vragen te beantwoorden. Na de overdracht gaat uw brandverzekering in, en moet u zelf de levering van gas, water en elektriciteit regelen bij een leverancier naar keuze.



REGEL ALLES ONDER ÉÉN DAK BIJ KOOYMAN EIGEN HUIS

HYPOTHEKEN



Bij Kooyman Hypotheken & Verzekeringen stemmen onze adviseurs uw hypotheek en verzekeringen perfect af op uw situatie. Met meer dan 25 jaar ervaring als onafhankelijke experts, waarbij het klantbelang centraal staat. Ons kantoor in Papendrecht biedt de mogelijkheid om alles onder één dak te regelen.

Maak een vrijblijvende afspraak met onze adviseur voor de beste keuze.

078 - 61 56 722 | info@kooymanhypotheken.nl



(VER)HUUR EN BEHEERDERS

Ook voor (tijdelijke) huur en verhuur bent u bij ons aan het juiste adres! Kooyman Eigen Huis verzorgt voor u de (ver)huur zodat u hier geen omkijken naar heeft. Op basis van uw wensen matchen wij u met het juiste pand of uw pand met potentiële huurders (gescreend via een uitgebreide huurder check). Wij verzorgen het gehele (ver)huur traject en letten daarbij op de wettelijke kaders.

Ons team staat voor u klaar en begeleiden u graag verder: 0800 2022 | wonen@kooyman.com

15%
korting

VERZEKERINGEN

Als trotse eigenaar van een koopwoning is een woonhuisverzekering van het allergrootste belang. Door de woonhuisverzekering te combineren met een inboedelverzekering en een aansprakelijkheids-verzekering dekt u de belangrijkste risico's in en rond het huis af.

Wanneer u de opstalverzekering in combinatie met de inboedelverzekering afsluit, ontvangt u **15% korting op de premie van uw inboedelverzekering!**



AANKOOPBEGELEIDING

Onze deskundige makelaars kennen de markt. Ieder in hun eigen regio.

Leuke woning gezien?

Neem één van onze makelaars mee om de staat én de waarde van de woning deskundig te bepalen.

BEL 0800 - 2022
OF KIJK OP ONZE WEBSITE
VOOR MEER INFORMATIE



FUNDA BEOORDELING



Verkopers Havenstraat 4, Papendrecht

Verkoopperiode: 1 maand | Gegeven Funda score: 9,0

"Prima. Vriendelijk, Kundig, Netjes. Snel verkocht. Goede afhandeling. Mooie brochure. Ook voor andere vragen kun je terecht."



Verkoper West Kinderdijk 51, Alblasserdam

Verkoopperiode: 2 maanden | Gegeven Funda score: 8,8

"Alle lof voor iedereen op dit kantoor! Snel en accuraat werden vragen opgevolgd. Correcte afhandeling."



Jordaanstoep 14, Sliedrecht

Verkoopperiode: 1 maand | Gegeven Funda score: 10

"Fijne makelaar, wij hadden alles onder 1 dak, dus verkoop en aankoop. Nemen alles uit handen, kundig personeel en heel behulpzaam."



Scan de QR-code en lees
alle beoordelingen online!

9,3


Gemiddelde
beoordeling.

95%

Beveelt Kooyman
Eigen Huis aan.



542
beoordelingen op
www.funda.nl

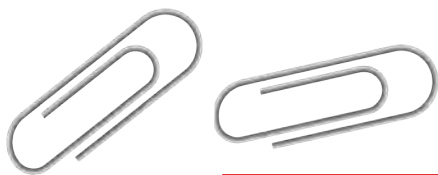

AANTEKENINGEN

Lined area for notes, consisting of multiple horizontal lines on a white background.





Blijf op de hoogte



PAPENDRECHT

Brederodehuis 1
3353 HD Papendrecht

078 – 61 50 600
papendrecht@kooyman.com

SLIEDRECHT

Stationsweg 12
3363 GA Sliedrecht

0184 - 49 94 44
sliedrecht@kooyman.com

OUD-ALBLAS

Kerkstraat 1
2969 AJ Oud-Alblas

0184 – 69 17 73
oudalblas@kooyman.com

ALBLASSERDAM

Dam 81
2951 GA Alblasserdam

078 – 69 18 111
alblasserdam@kooyman.com

